



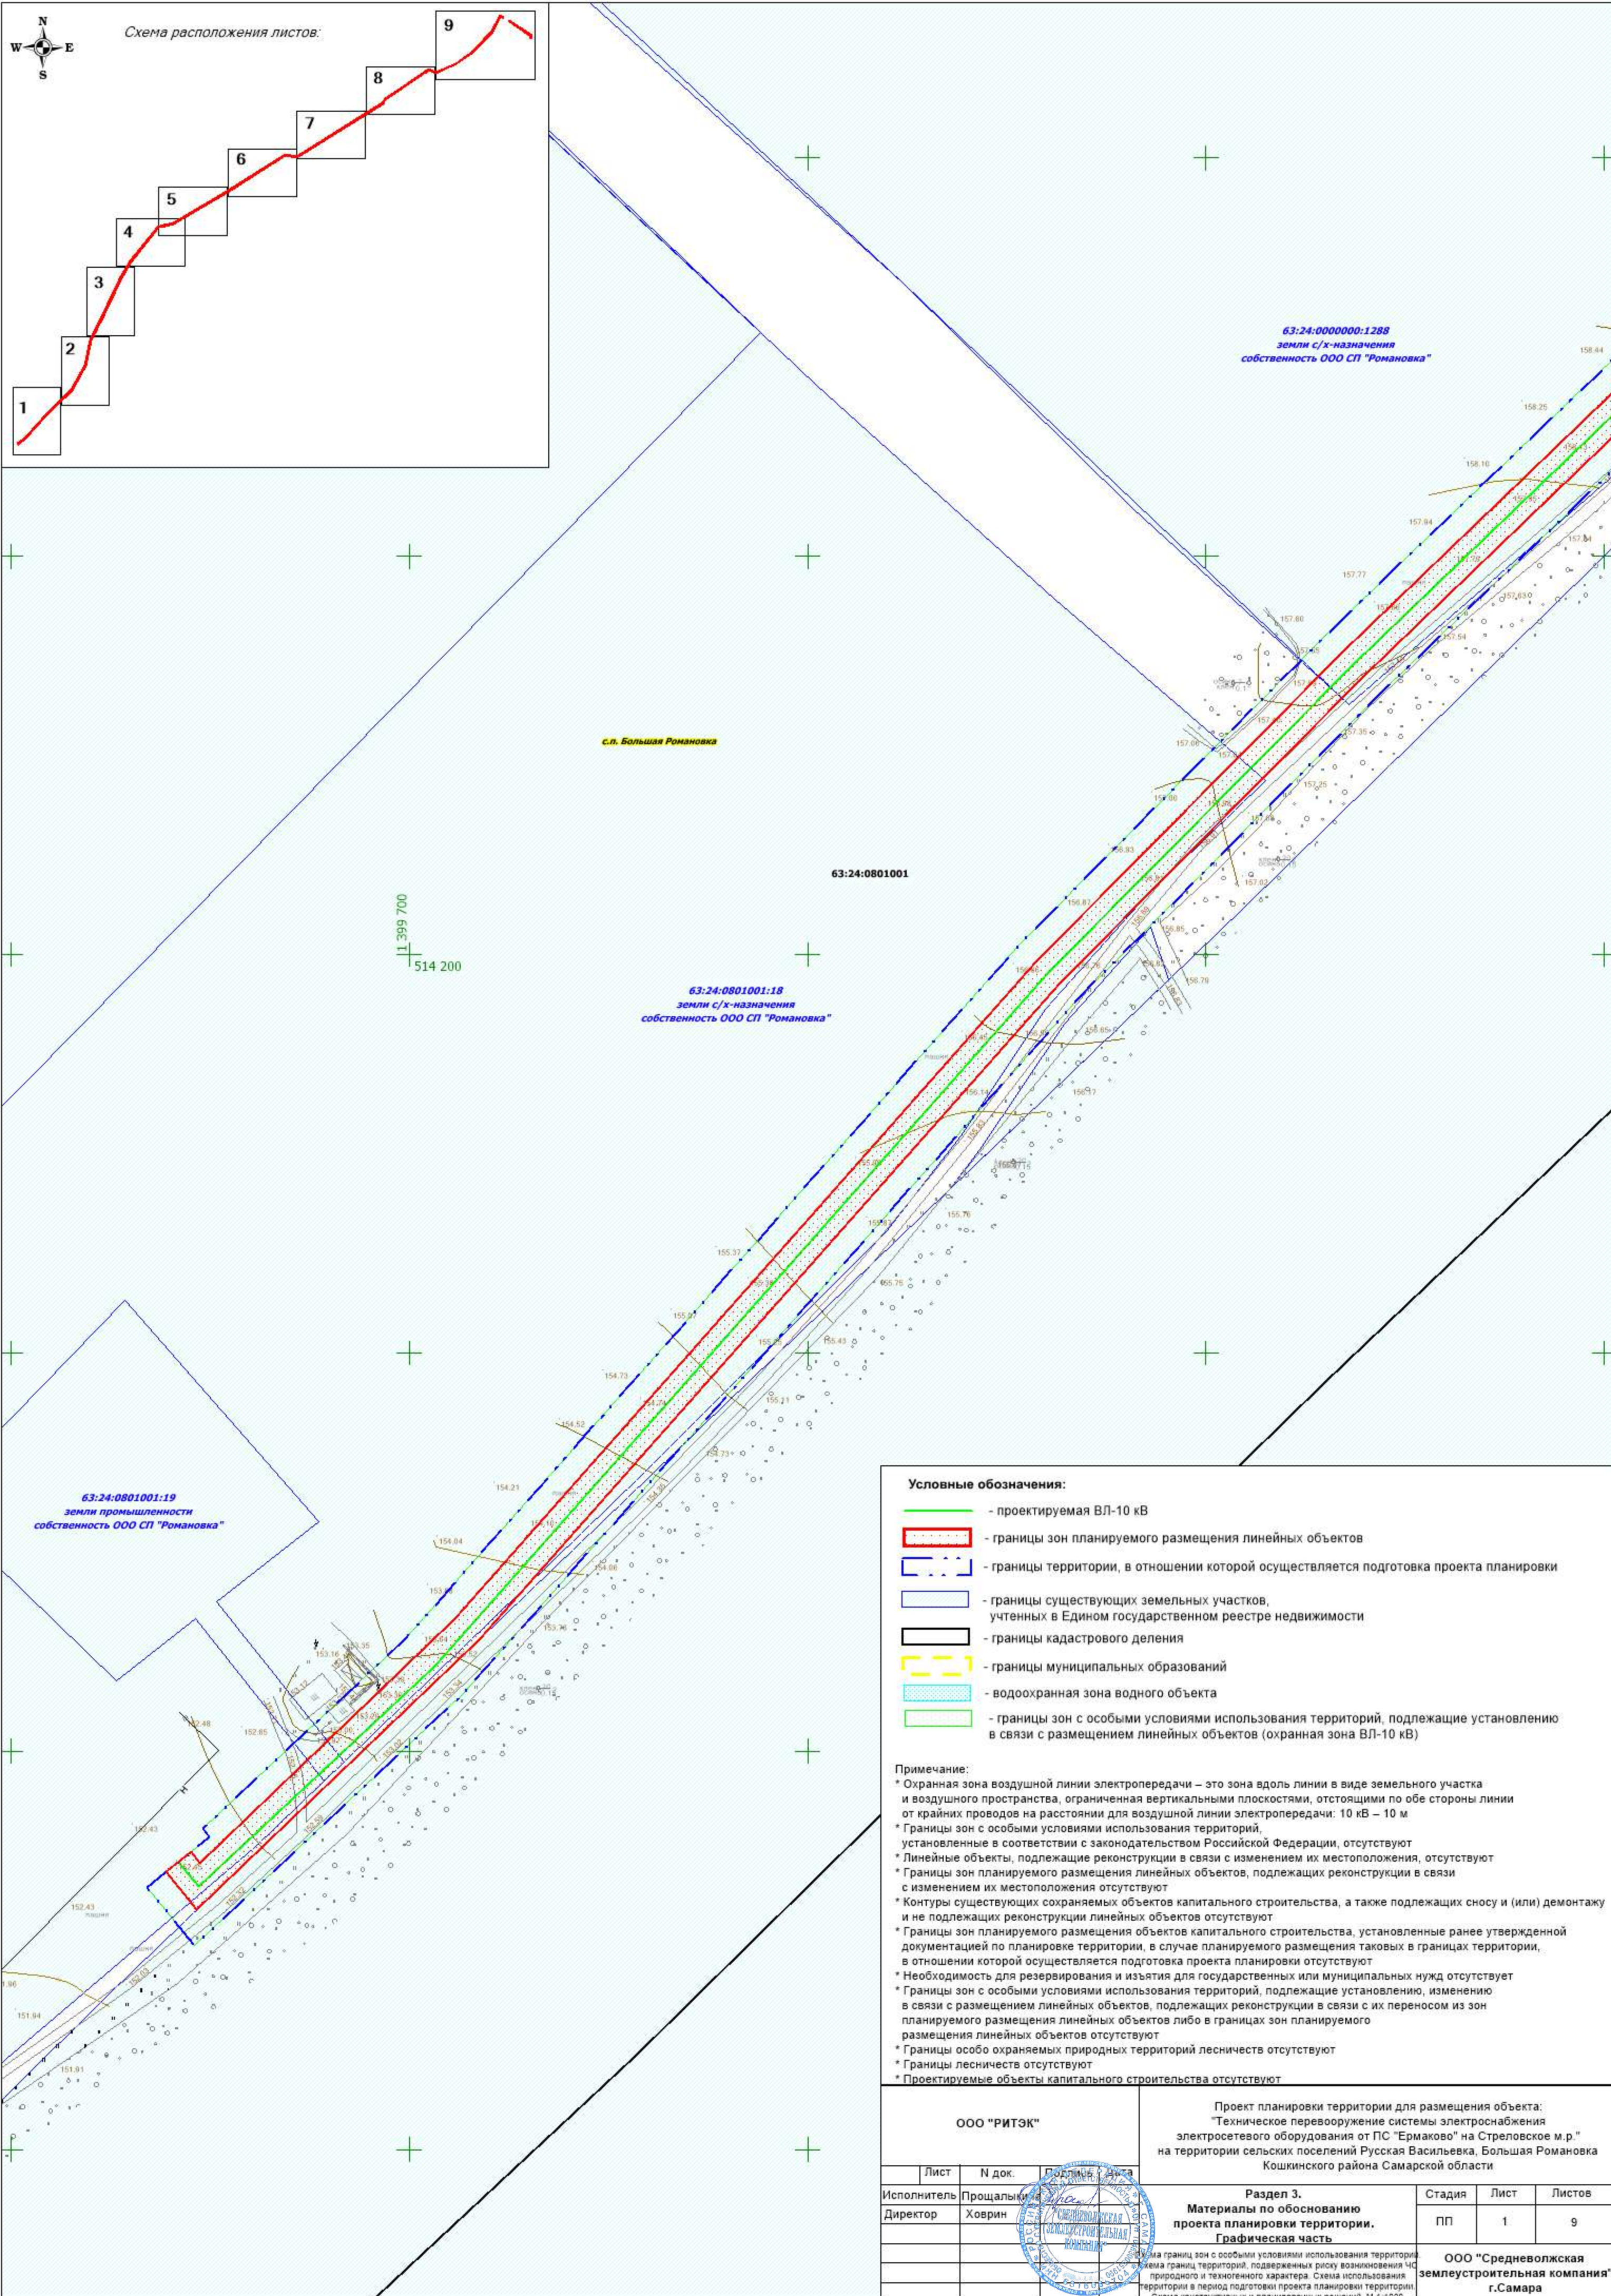

-  - проектируемая ВЛ-10 кВ
-  - границы зон планируемого размещения линейных объектов
-  - границы территории, в отношении которой осуществляется подготовка проекта планировки
-  - границы существующих земельных участков, учтенных в Едином государственном реестре недвижимости
-  - границы кадастрового деления
-  - границы муниципальных образований
-  - водоохранная зона водного объекта
-  - границы зон с особыми условиями использования территорий, подлежащие установлению в связи с размещением линейных объектов (охранная зона ВЛ-10 кВ)

- * Охранная зона воздушной линии электропередачи – это зона вдоль линии в виде земельного участка и воздушного пространства, ограниченная вертикальными плоскостями, отстоящими по обе стороны линии от крайних проводов на расстоянии для воздушной линии электропередачи: 10 кВ – 10 м
- * Границы зон с особыми условиями использования территорий, установленные в соответствии с законодательством Российской Федерации, отсутствуют
- * Линейные объекты, подлежащие реконструкции в связи с изменением их местоположения, отсутствуют
- * Границы зон планируемого размещения линейных объектов, подлежащих реконструкции в связи с изменением их местоположения отсутствуют
- * Контуры существующих сохраняемых объектов капитального строительства, а также подлежащих сносу и (или) демонтажу и не подлежащих реконструкции линейных объектов отсутствуют
- * Границы зон планируемого размещения объектов капитального строительства, установленные ранее утвержденной документацией по планировке территории, в случае планируемого размещения таковых в границах территории, в отношении которой осуществляется подготовка проекта планировки территории отсутствуют
- * Необходимость для резервирования и изъятия для государственных или муниципальных нужд отсутствует
- * Границы зон с особыми условиями использования территорий, подлежащие установлению, изменению в связи с размещением линейных объектов, подлежащих реконструкции в связи с их переносом из зон планируемого размещения линейных объектов либо в границах зон планируемого размещения линейных объектов отсутствуют
- * Границы особо охраняемых природных территорий лесничеств отсутствуют
- * Границы лесничеств отсутствуют
- * Проектируемые объекты капитального строительства отсутствуют

ООО "РИТЭК"		Проект планировки территории для размещения объекта: "Техническое перевооружение системы электроснабжения электросетевого оборудования от ПС "Ермаково" на Стреловское м.р." на территории сельских поселений Русская Васильевка, Большая Романовка Кошкинского района Самарской области		
Лист	№ док.	Подпись	Дата	
Исполнитель	Прощадыкин			
Директор	Ховрин			
		Раздел 3. Материалы по обоснованию проекта планировки территории. Графическая часть		Стадия Лист Листов
		Схема границ зон с особыми условиями использования территории схема границ территорий, подверженных риску возникновения ЧС природного и техногенного характера. Схема использования территории в период подготовки проекта планировки территории		ООО "Средневолжская землеустроительная компания" г.Самара

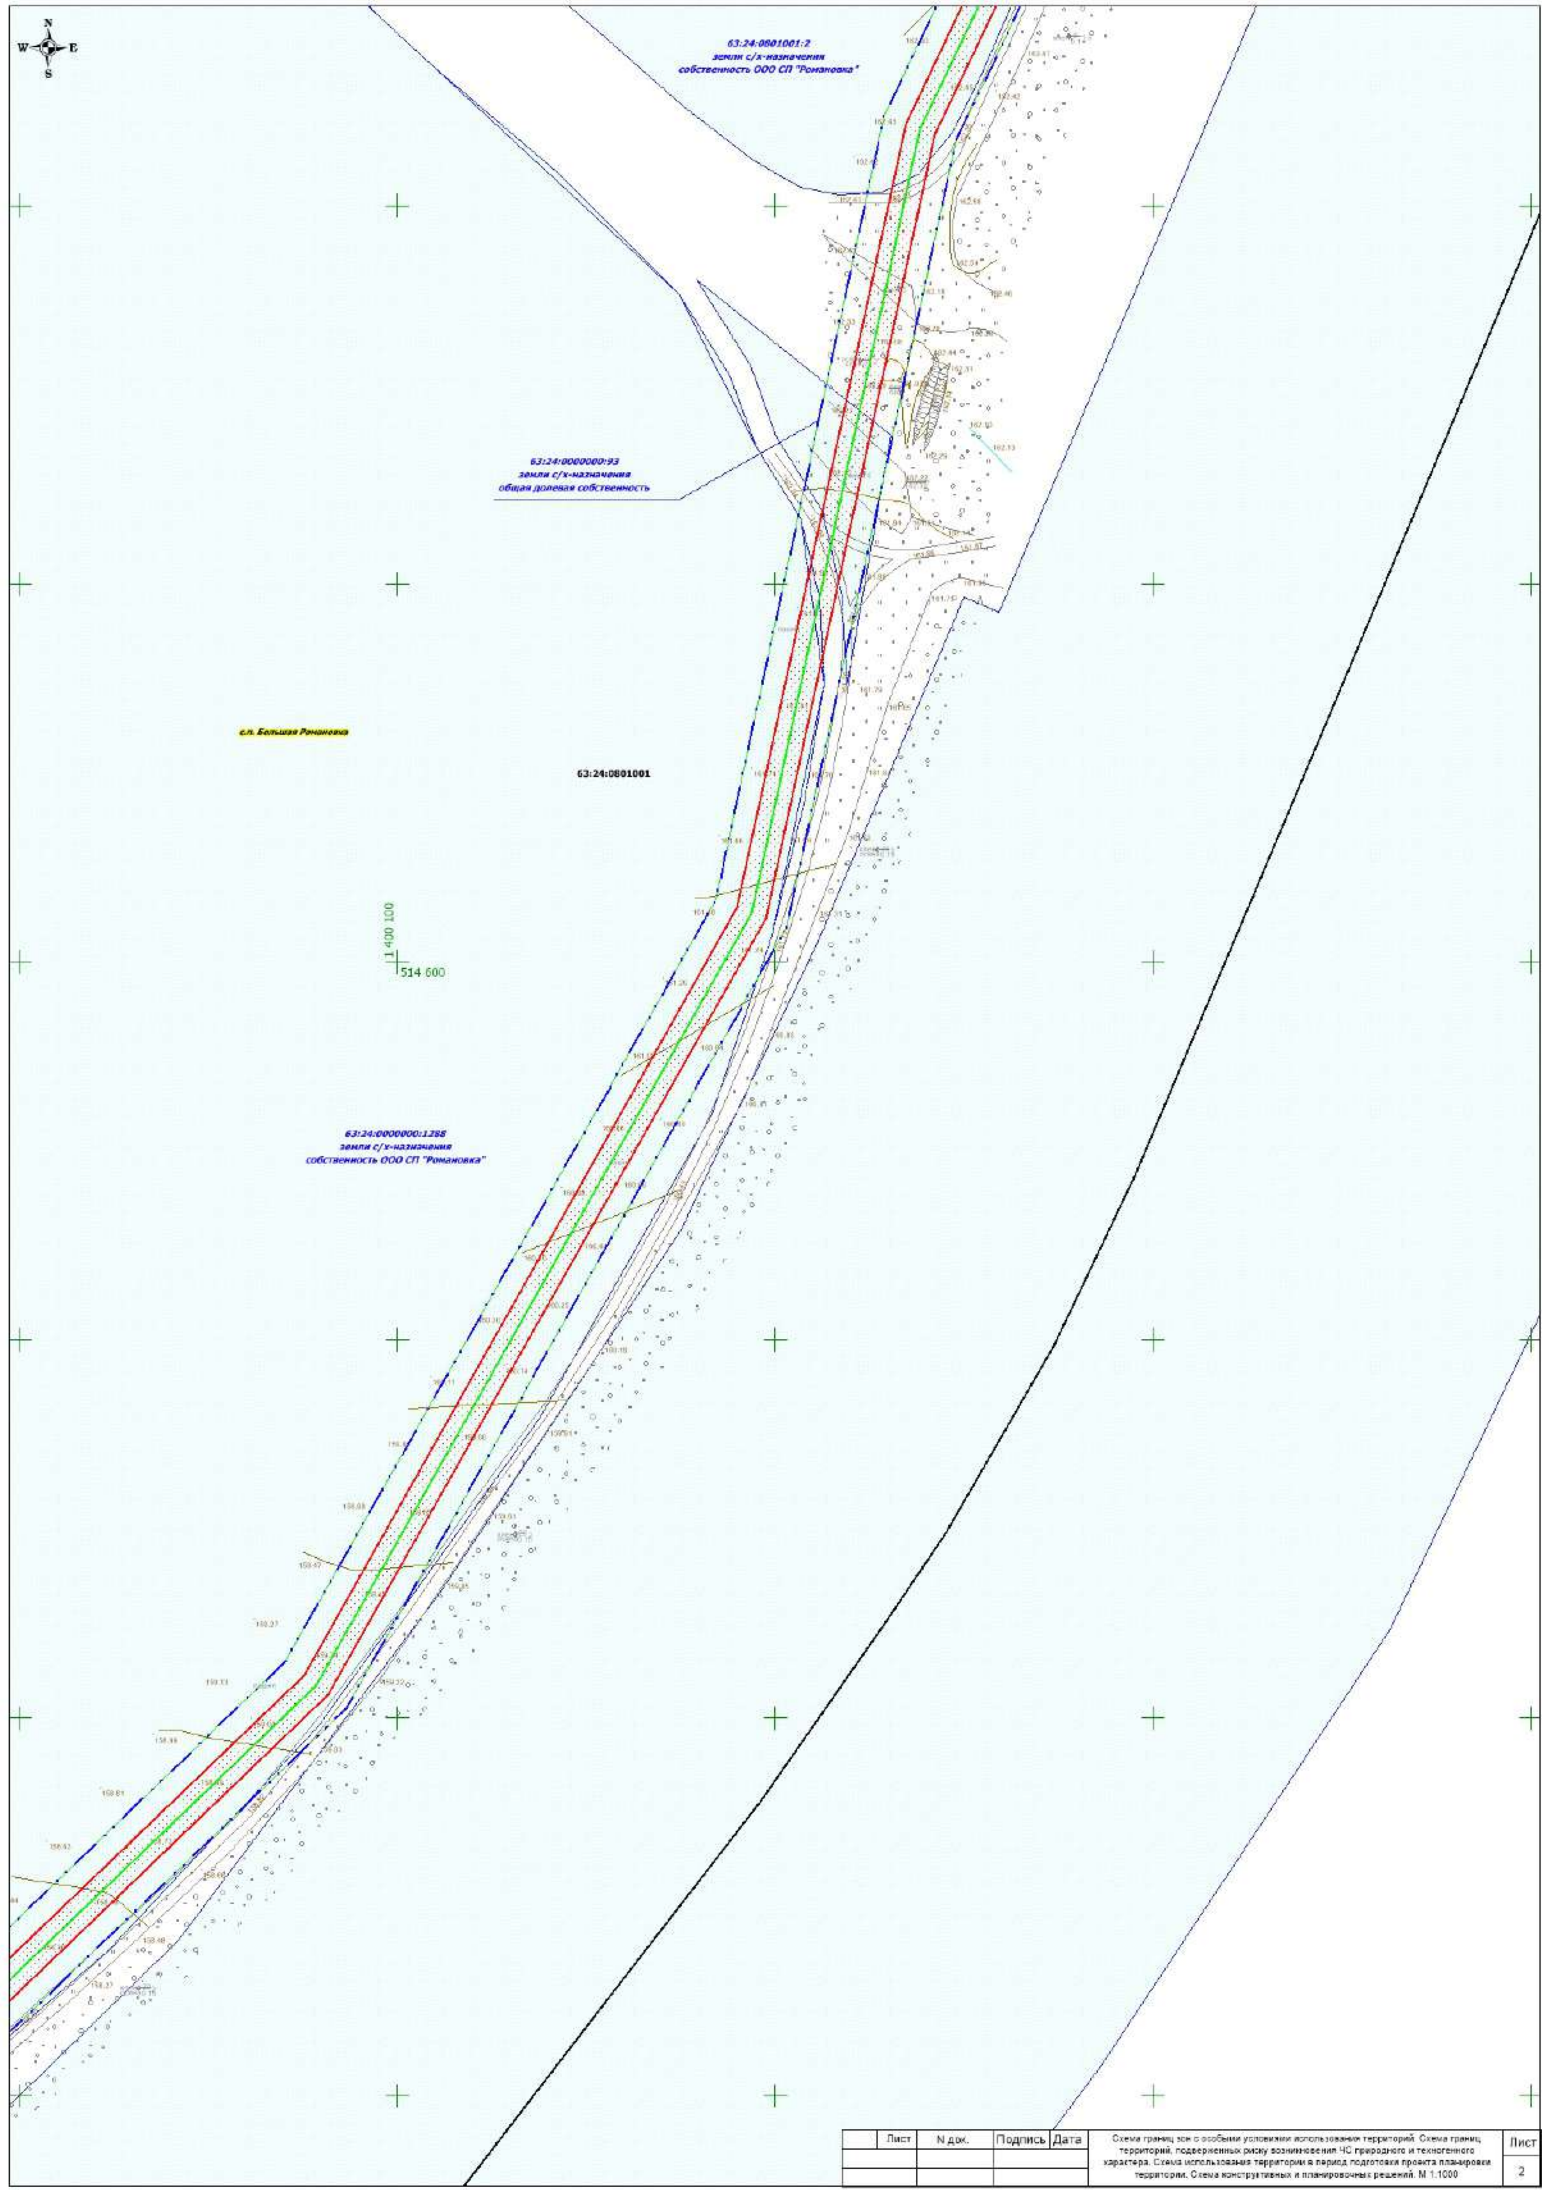

63:24:0001001.2
земли с/х-назначения
собственность ООО СП "Романовка"

63:24:0000000.93
земли с/х-назначения
общая долевая собственность


с.п. Большая Романовка

63:24:0001001

63:24:0000000.1385
земли с/х-назначения
собственность ООО СП "Романовка"


Лист	№ док.	Подпись	Дата	Лист
				2

Схема границ зон с особыми условиями использования территорий. Схема границ территорий, подверженных риску возникновения ЧС природного и техногенного характера. Схема использования территории в период подготовки проекта планировки территории. Схема конструктивных и планировочных решений. М 1:1000

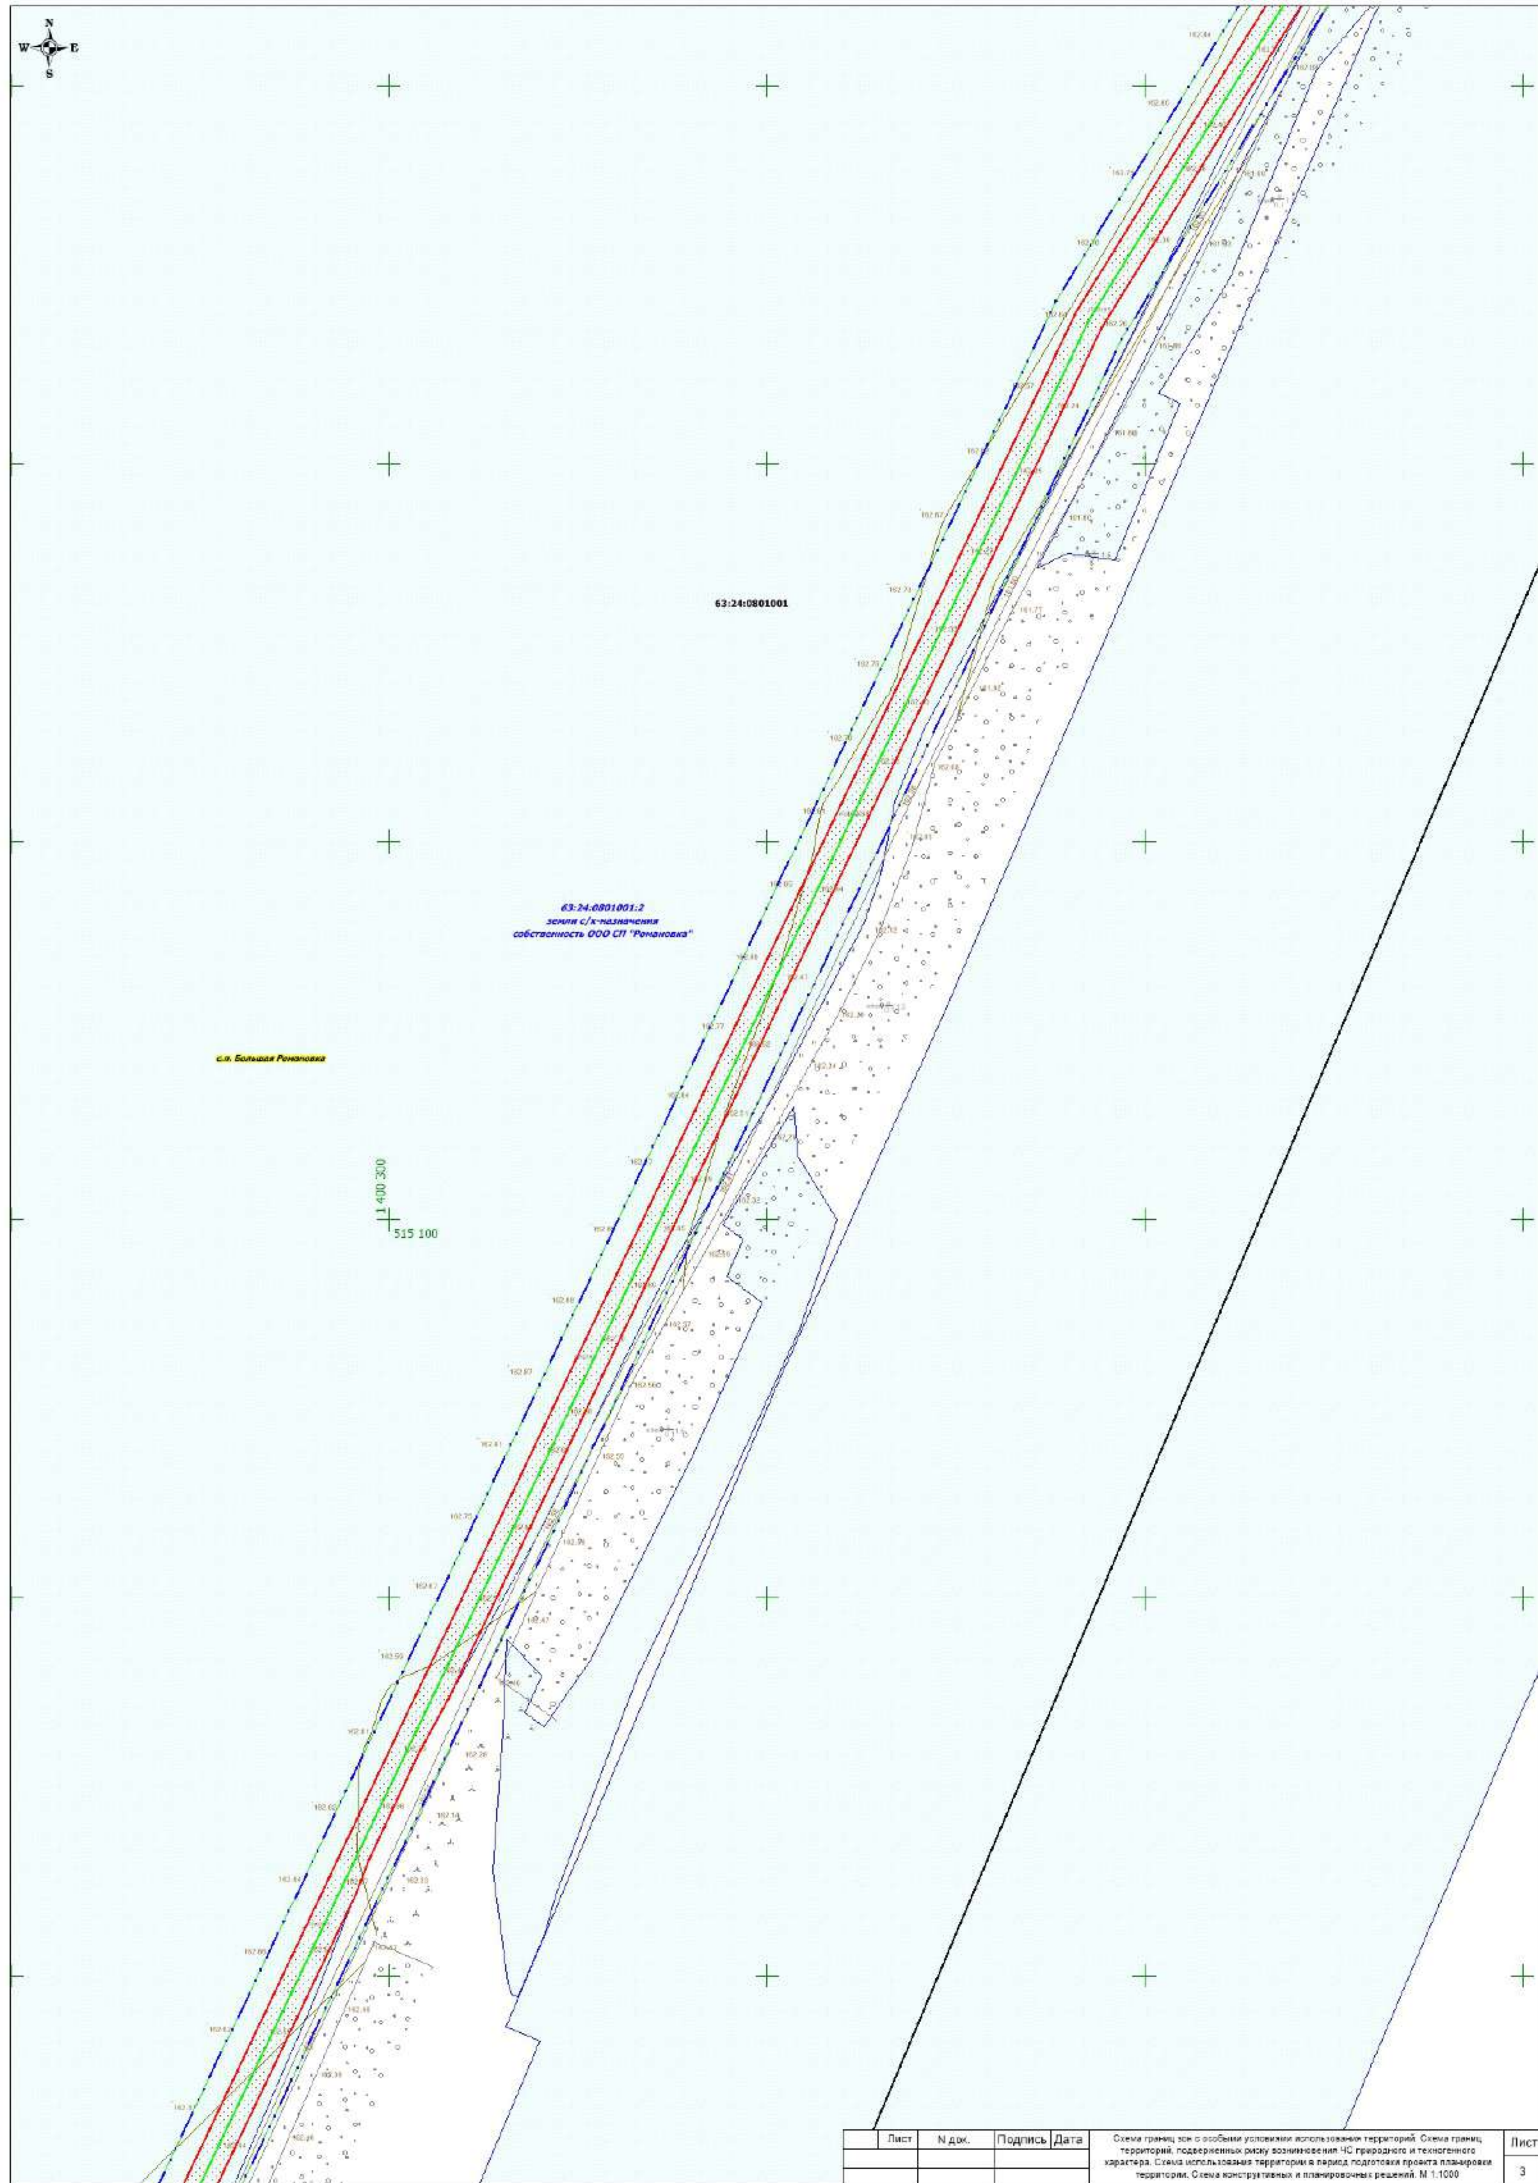



Лист	№ док.	Подпись	Дата	Лист
				3

Схема границ зон с особыми условиями использования территорий. Схема границ территорий, подверженных риску возникновения ЧС природного и техногенного характера. Схема использования территории в период подготовки проекта планировки территории. Схема конструктивных и планировочных решений. М 1:1000

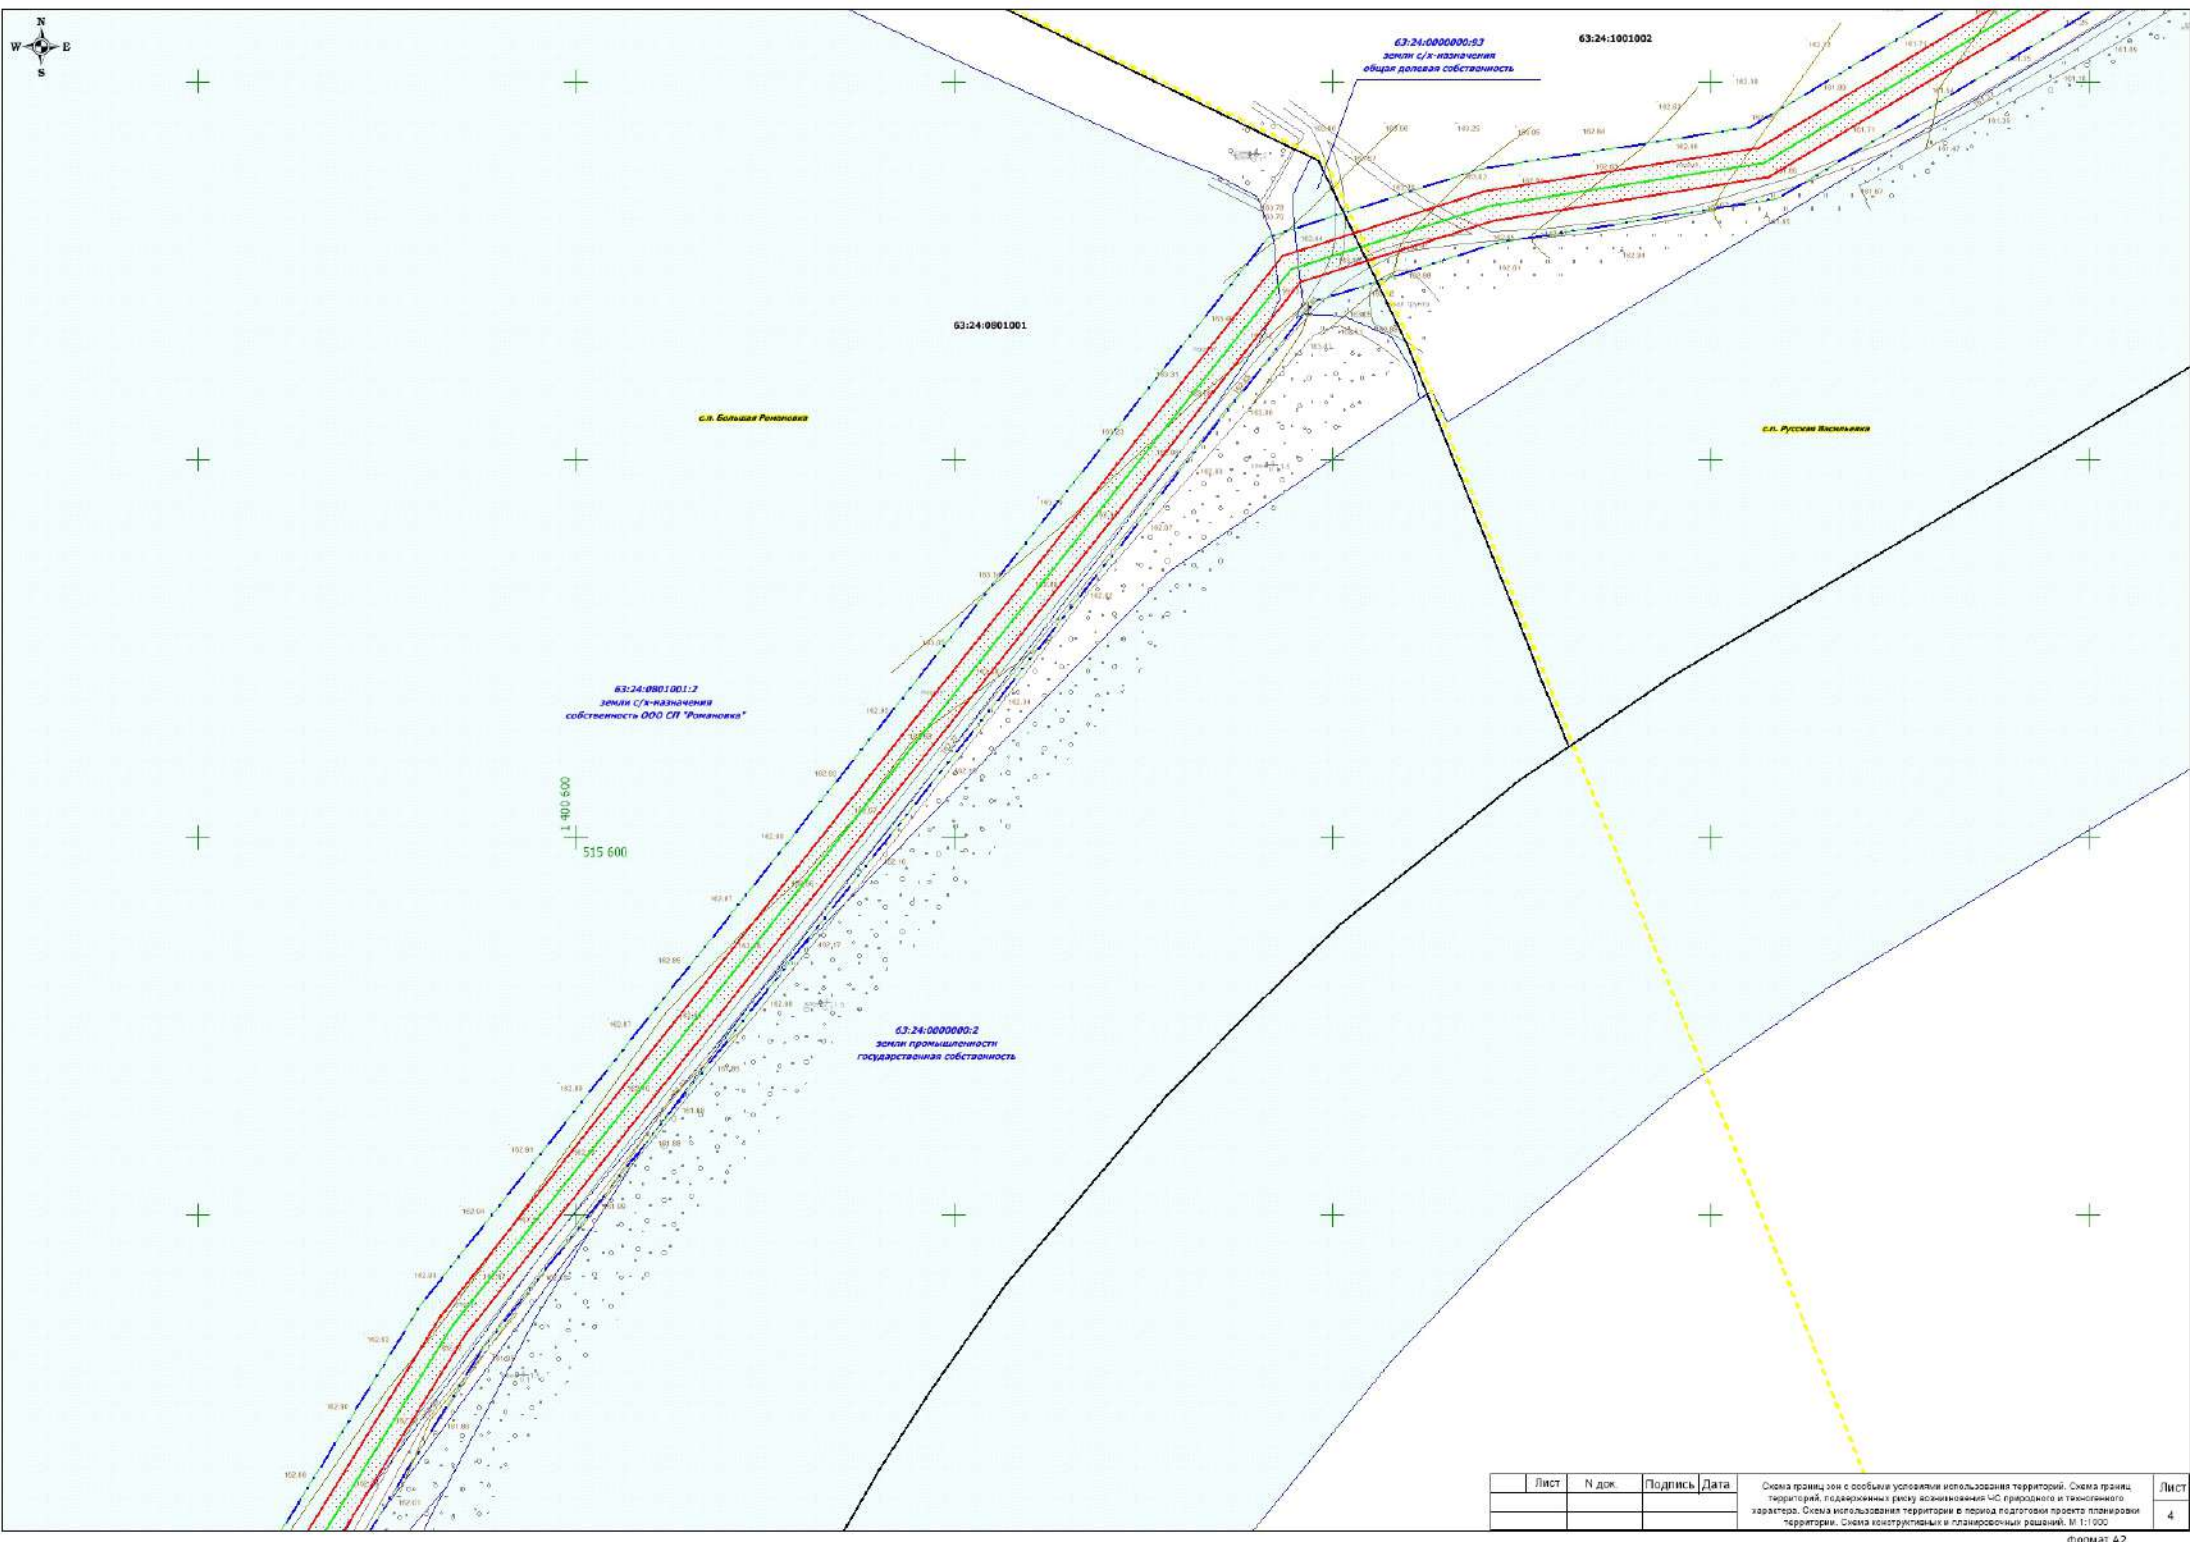


Лист	№ док.	Подпись	Дата	Схема границ зон с особыми условиями использования территорий. Схема границ территорий, подверженных риску возникновения ЧС природного и техногенного характера. Схема использования территории в период подготовки проекта планировки территории. Схема конструктивных и планировочных решений. М 1:1000	Лист
					4

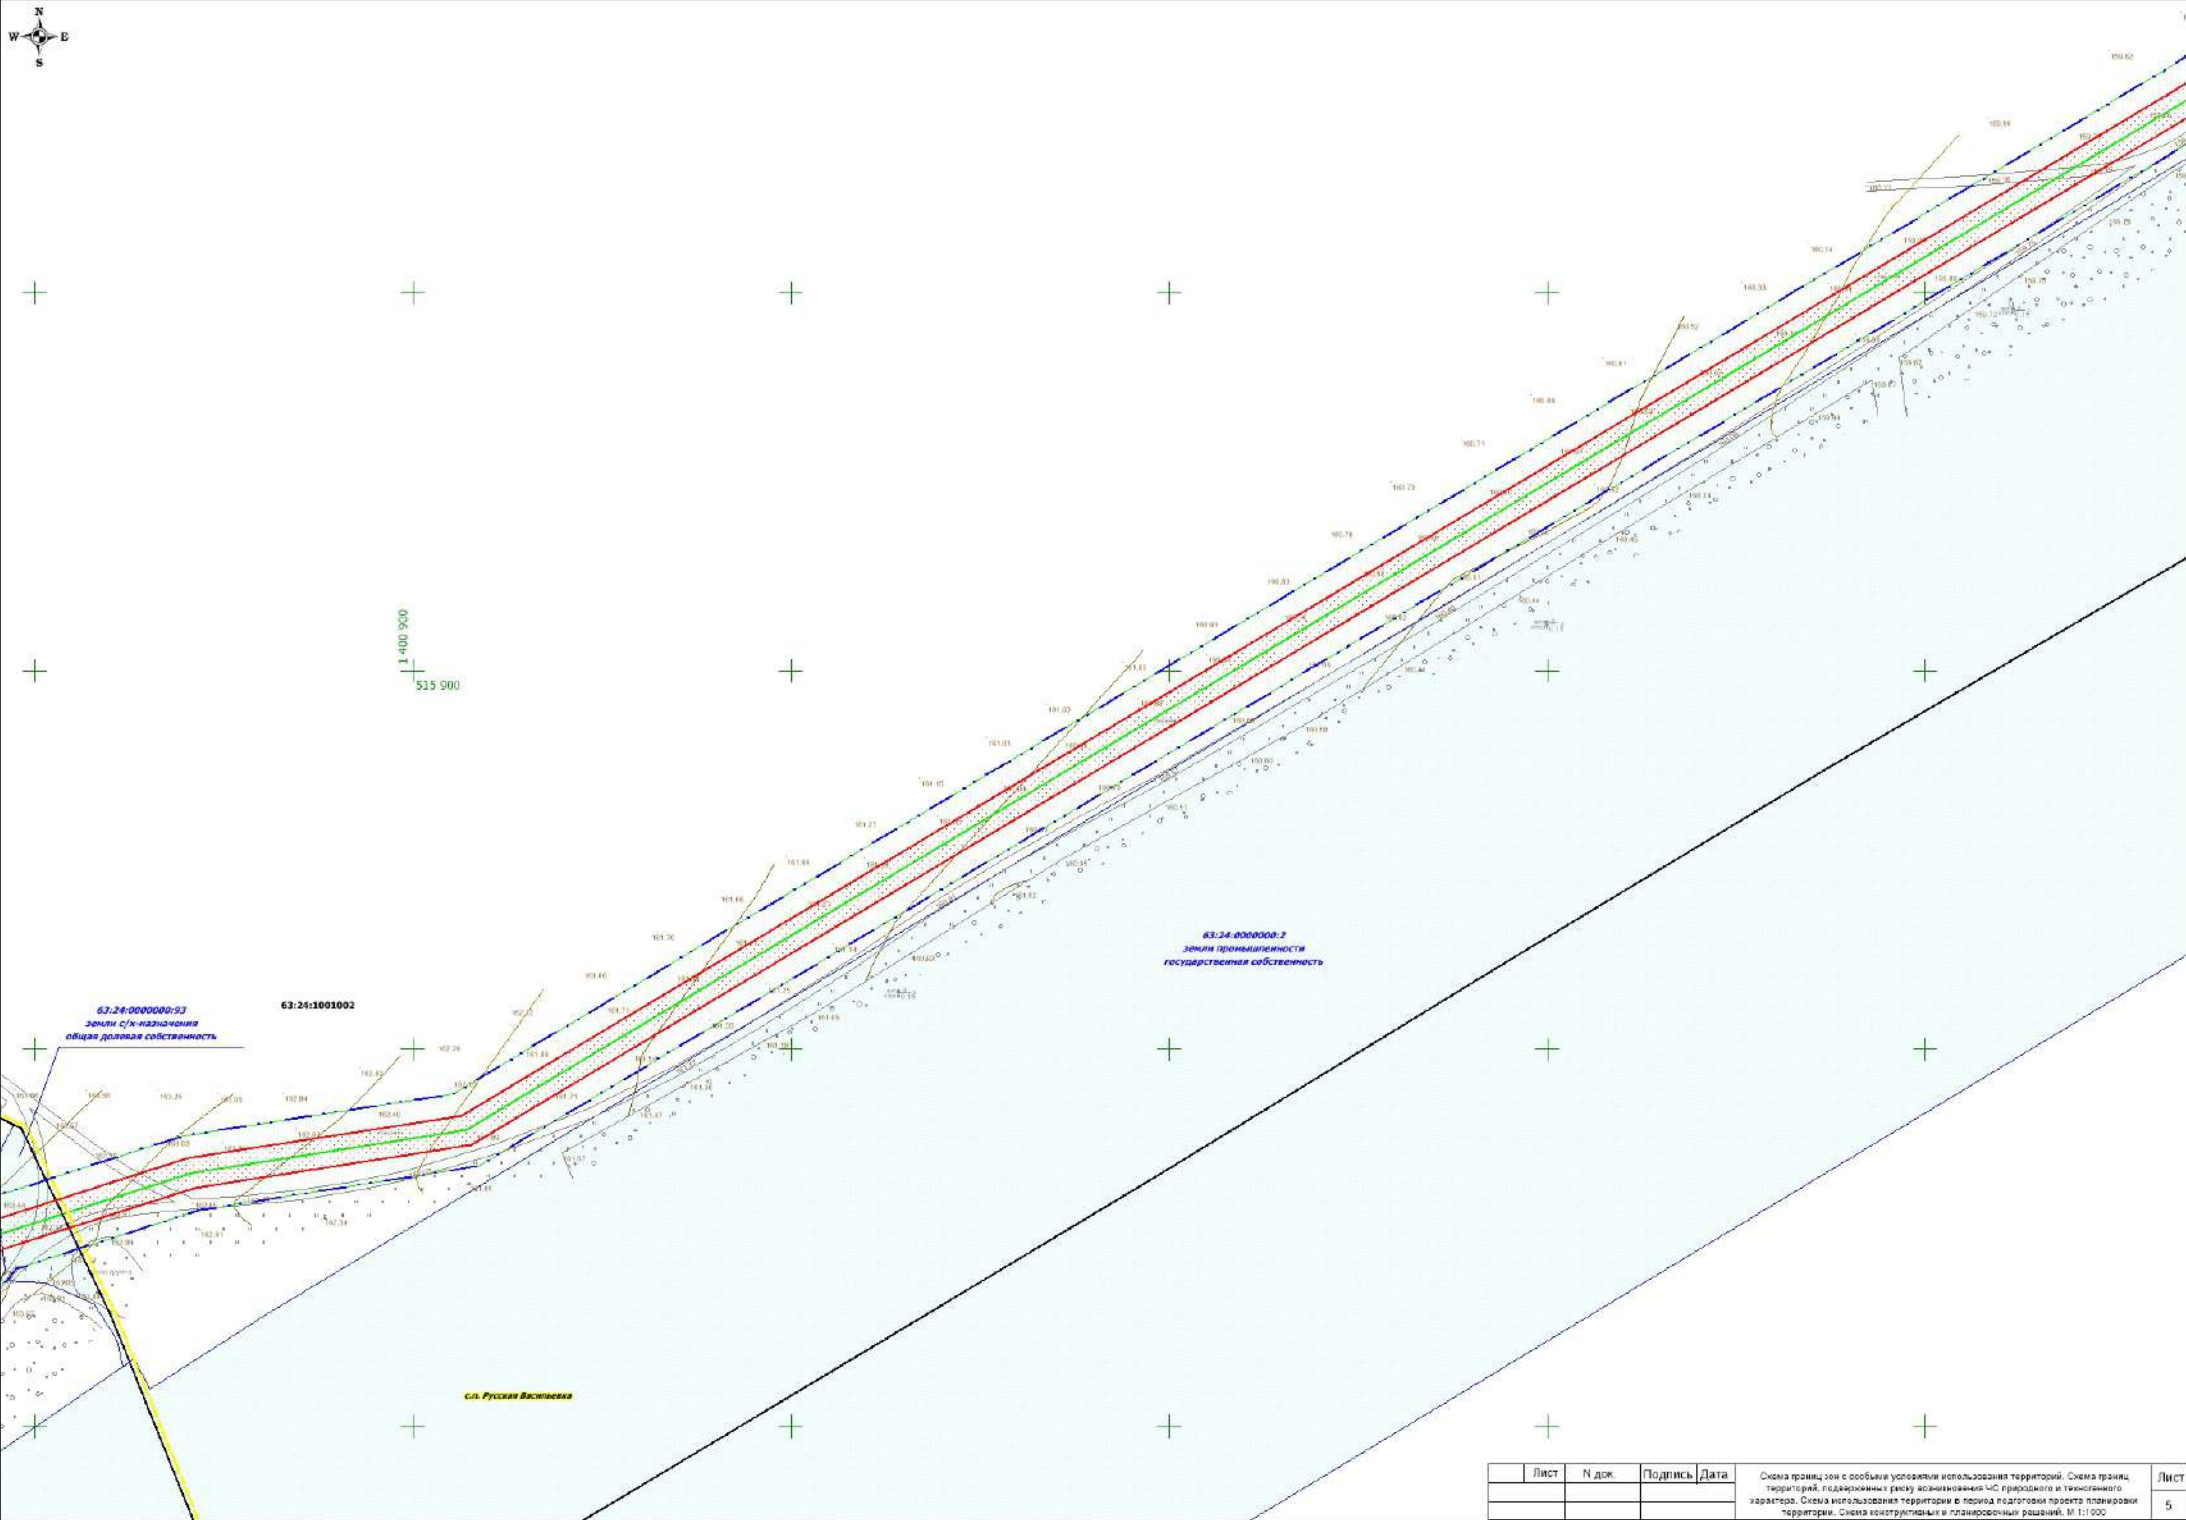


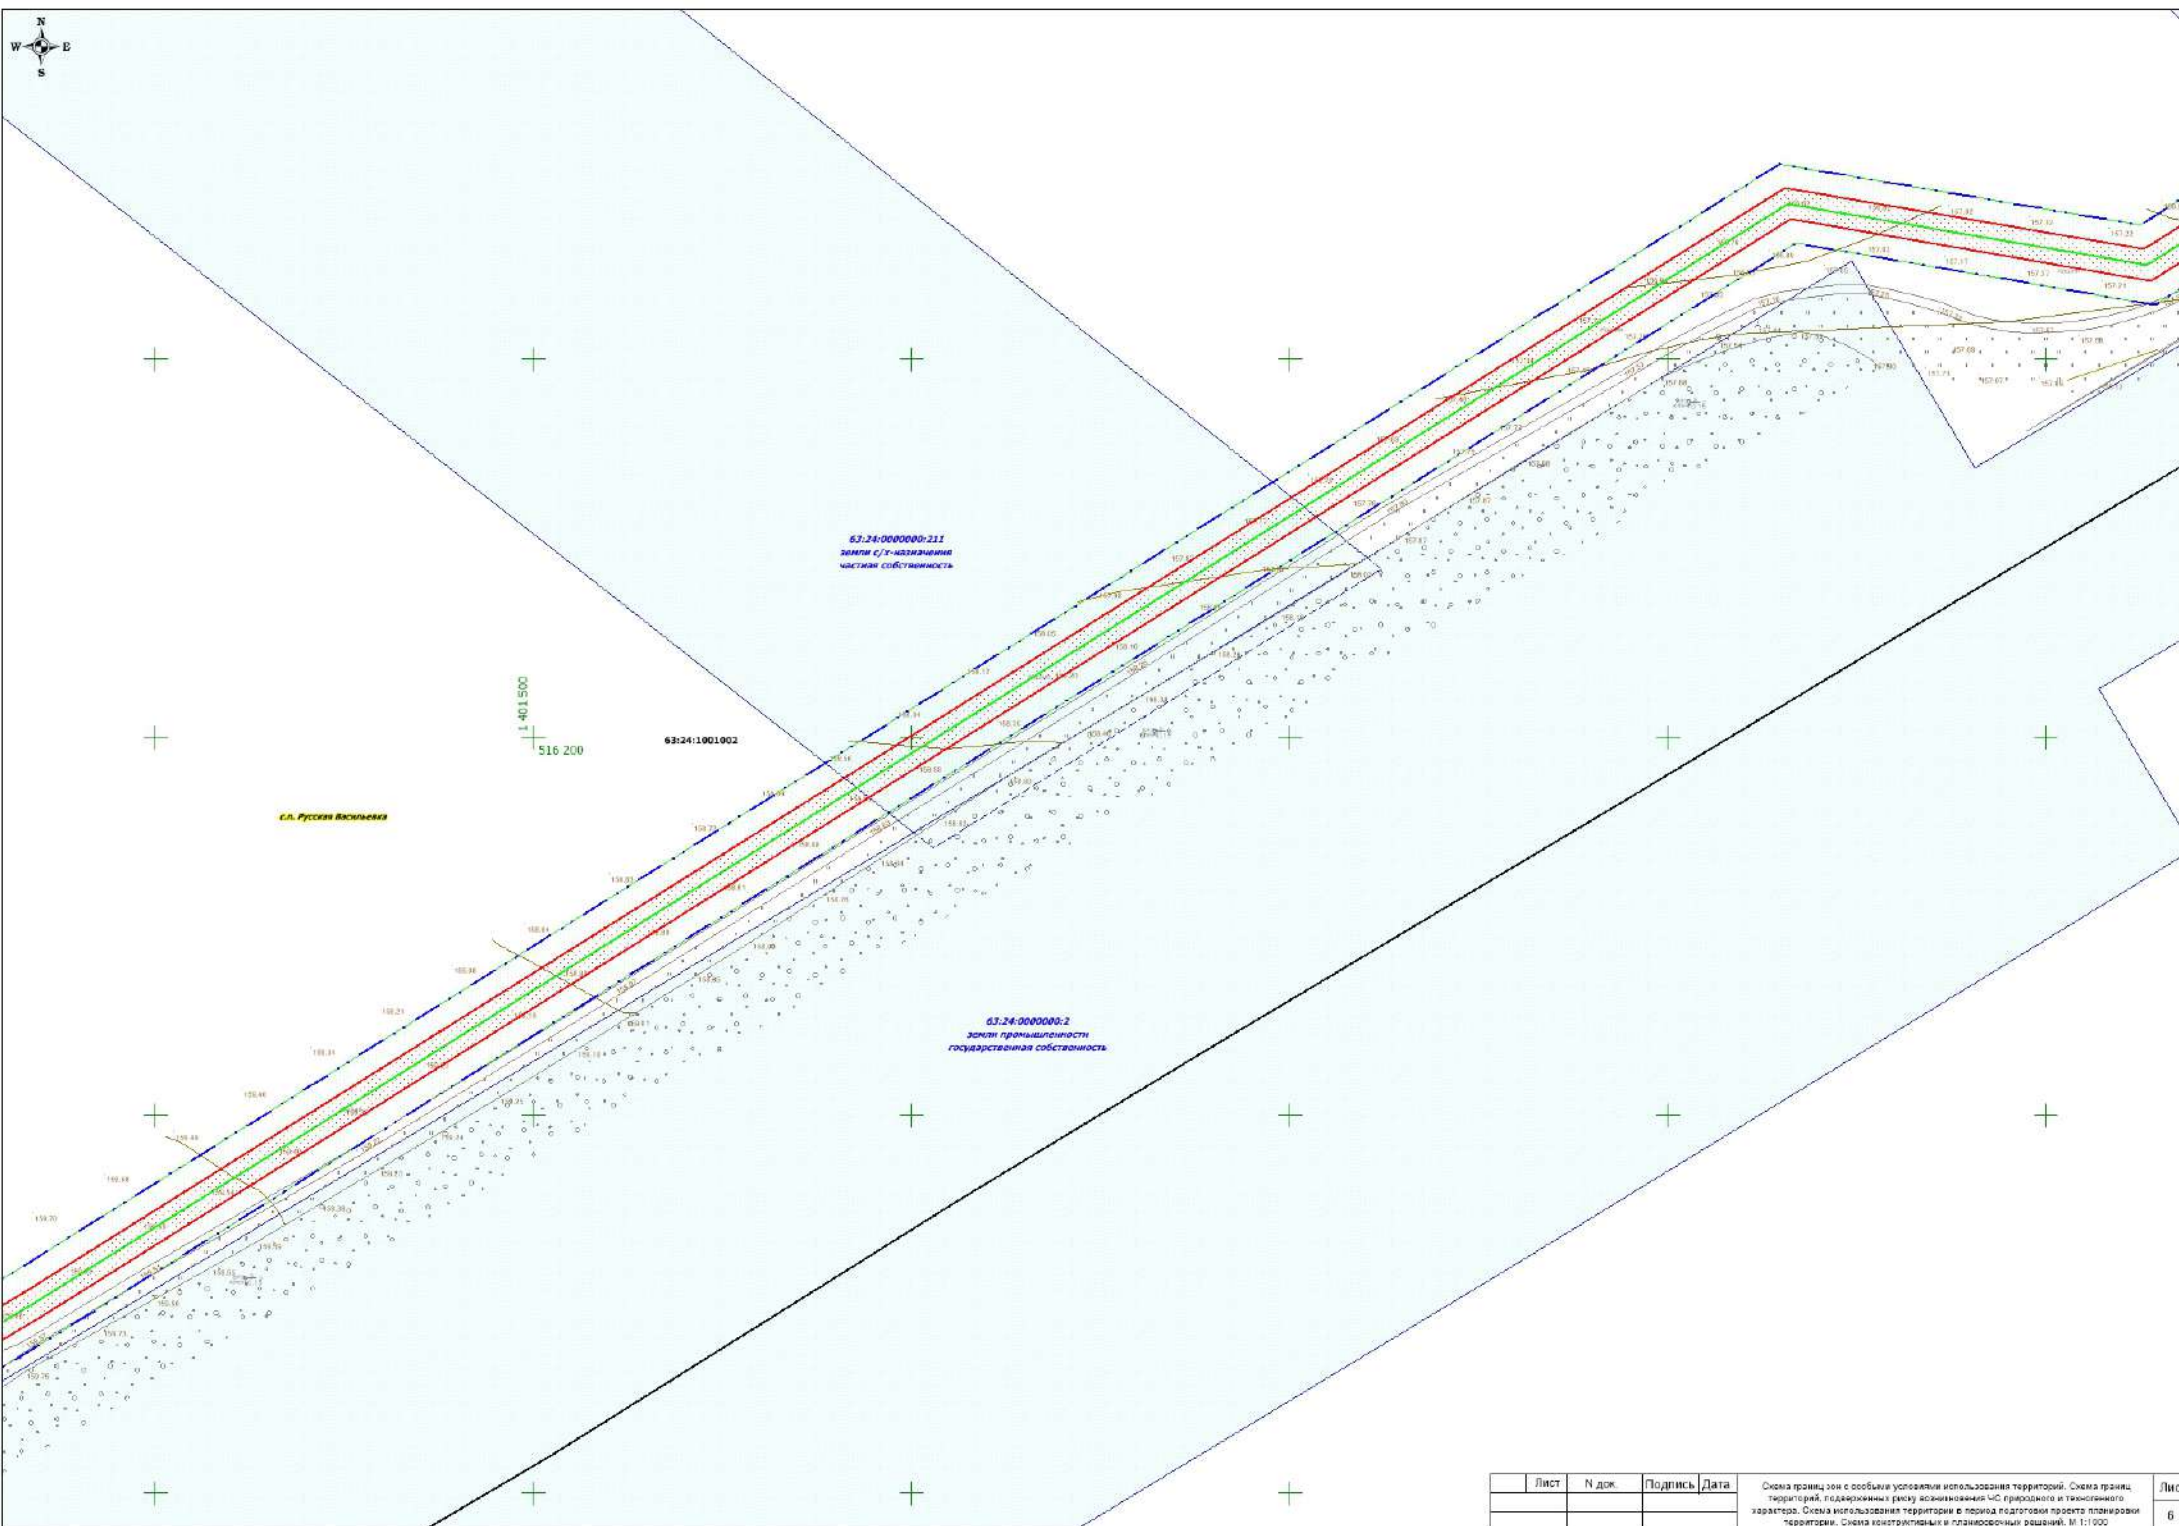

Лист	№ док.	Подпись	Дата	Схема границ зон с особыми условиями использования территорий. Схема границ территорий, подверженных риску возникновения ЧС природного и техногенного характера. Схема использования территории в период подготовки проекта планировки территории. Схема конструктивных и планировочных решений. М 1:1000	Лист
					6

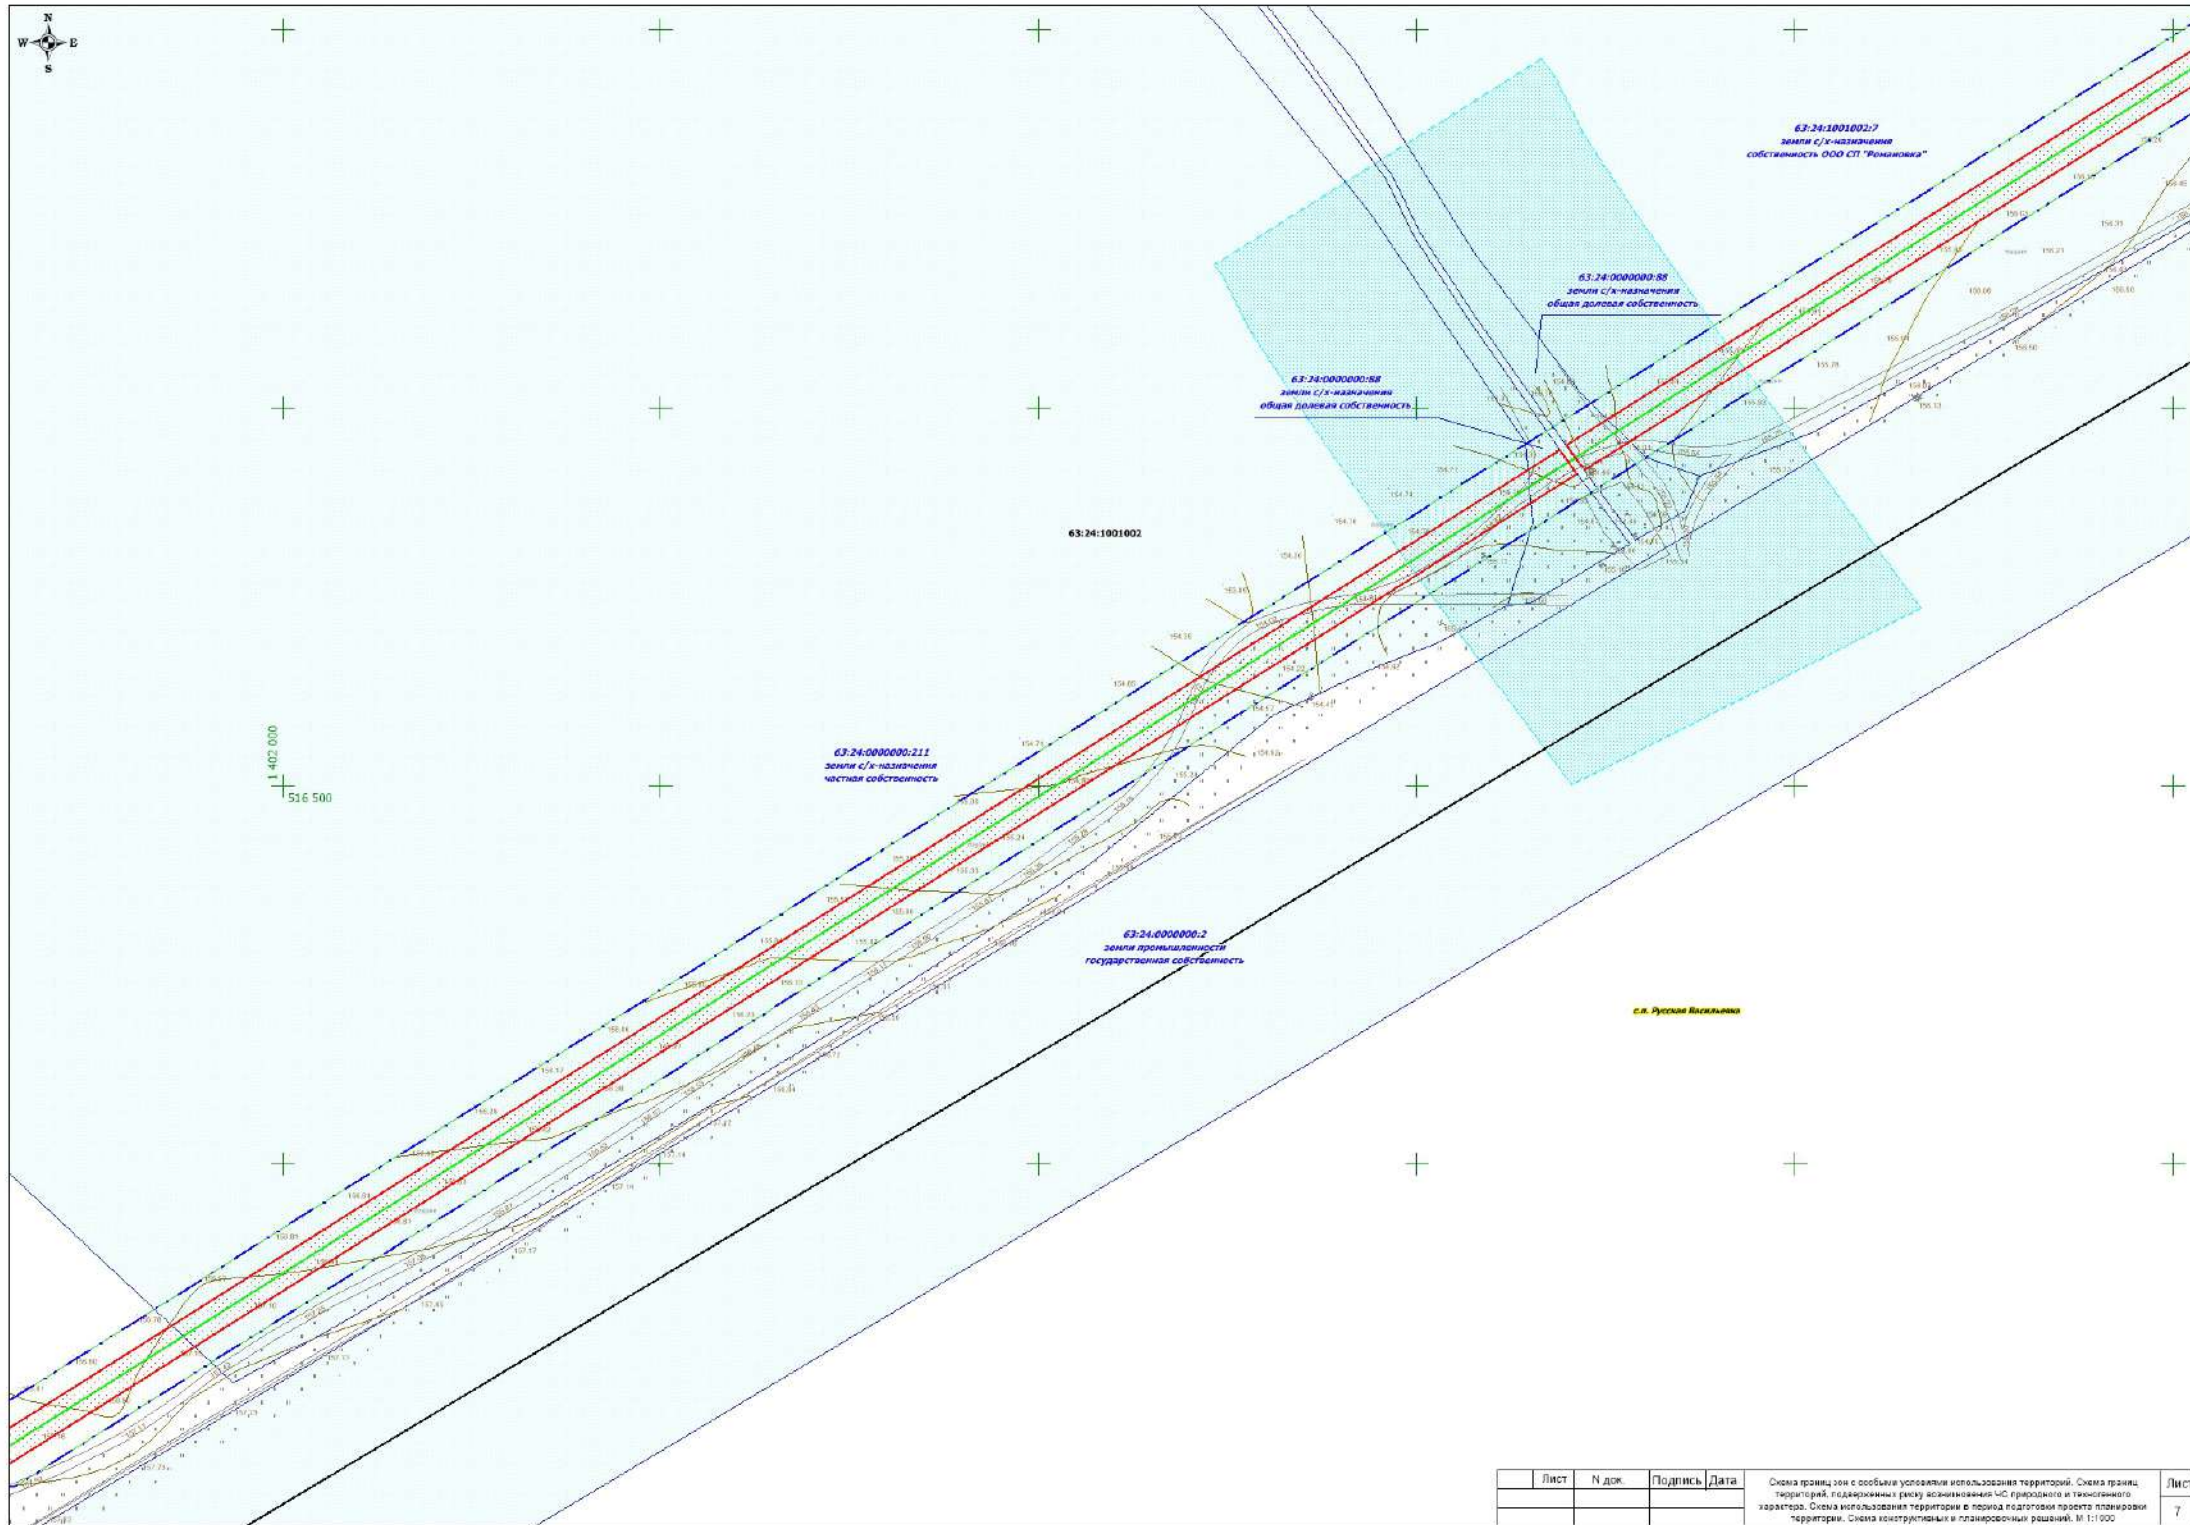

Лист	№ док.	Подпись	Дата	Схема границ с особыми условиями использования территорий. Схема границ территорий, подверженных риску возникновения ЧС природного и техногенного характера. Схема использования территории в период подготовки проекта планировки территории. Схема конструктивных и планировочных решений. М 1:1 000	Лист
					7

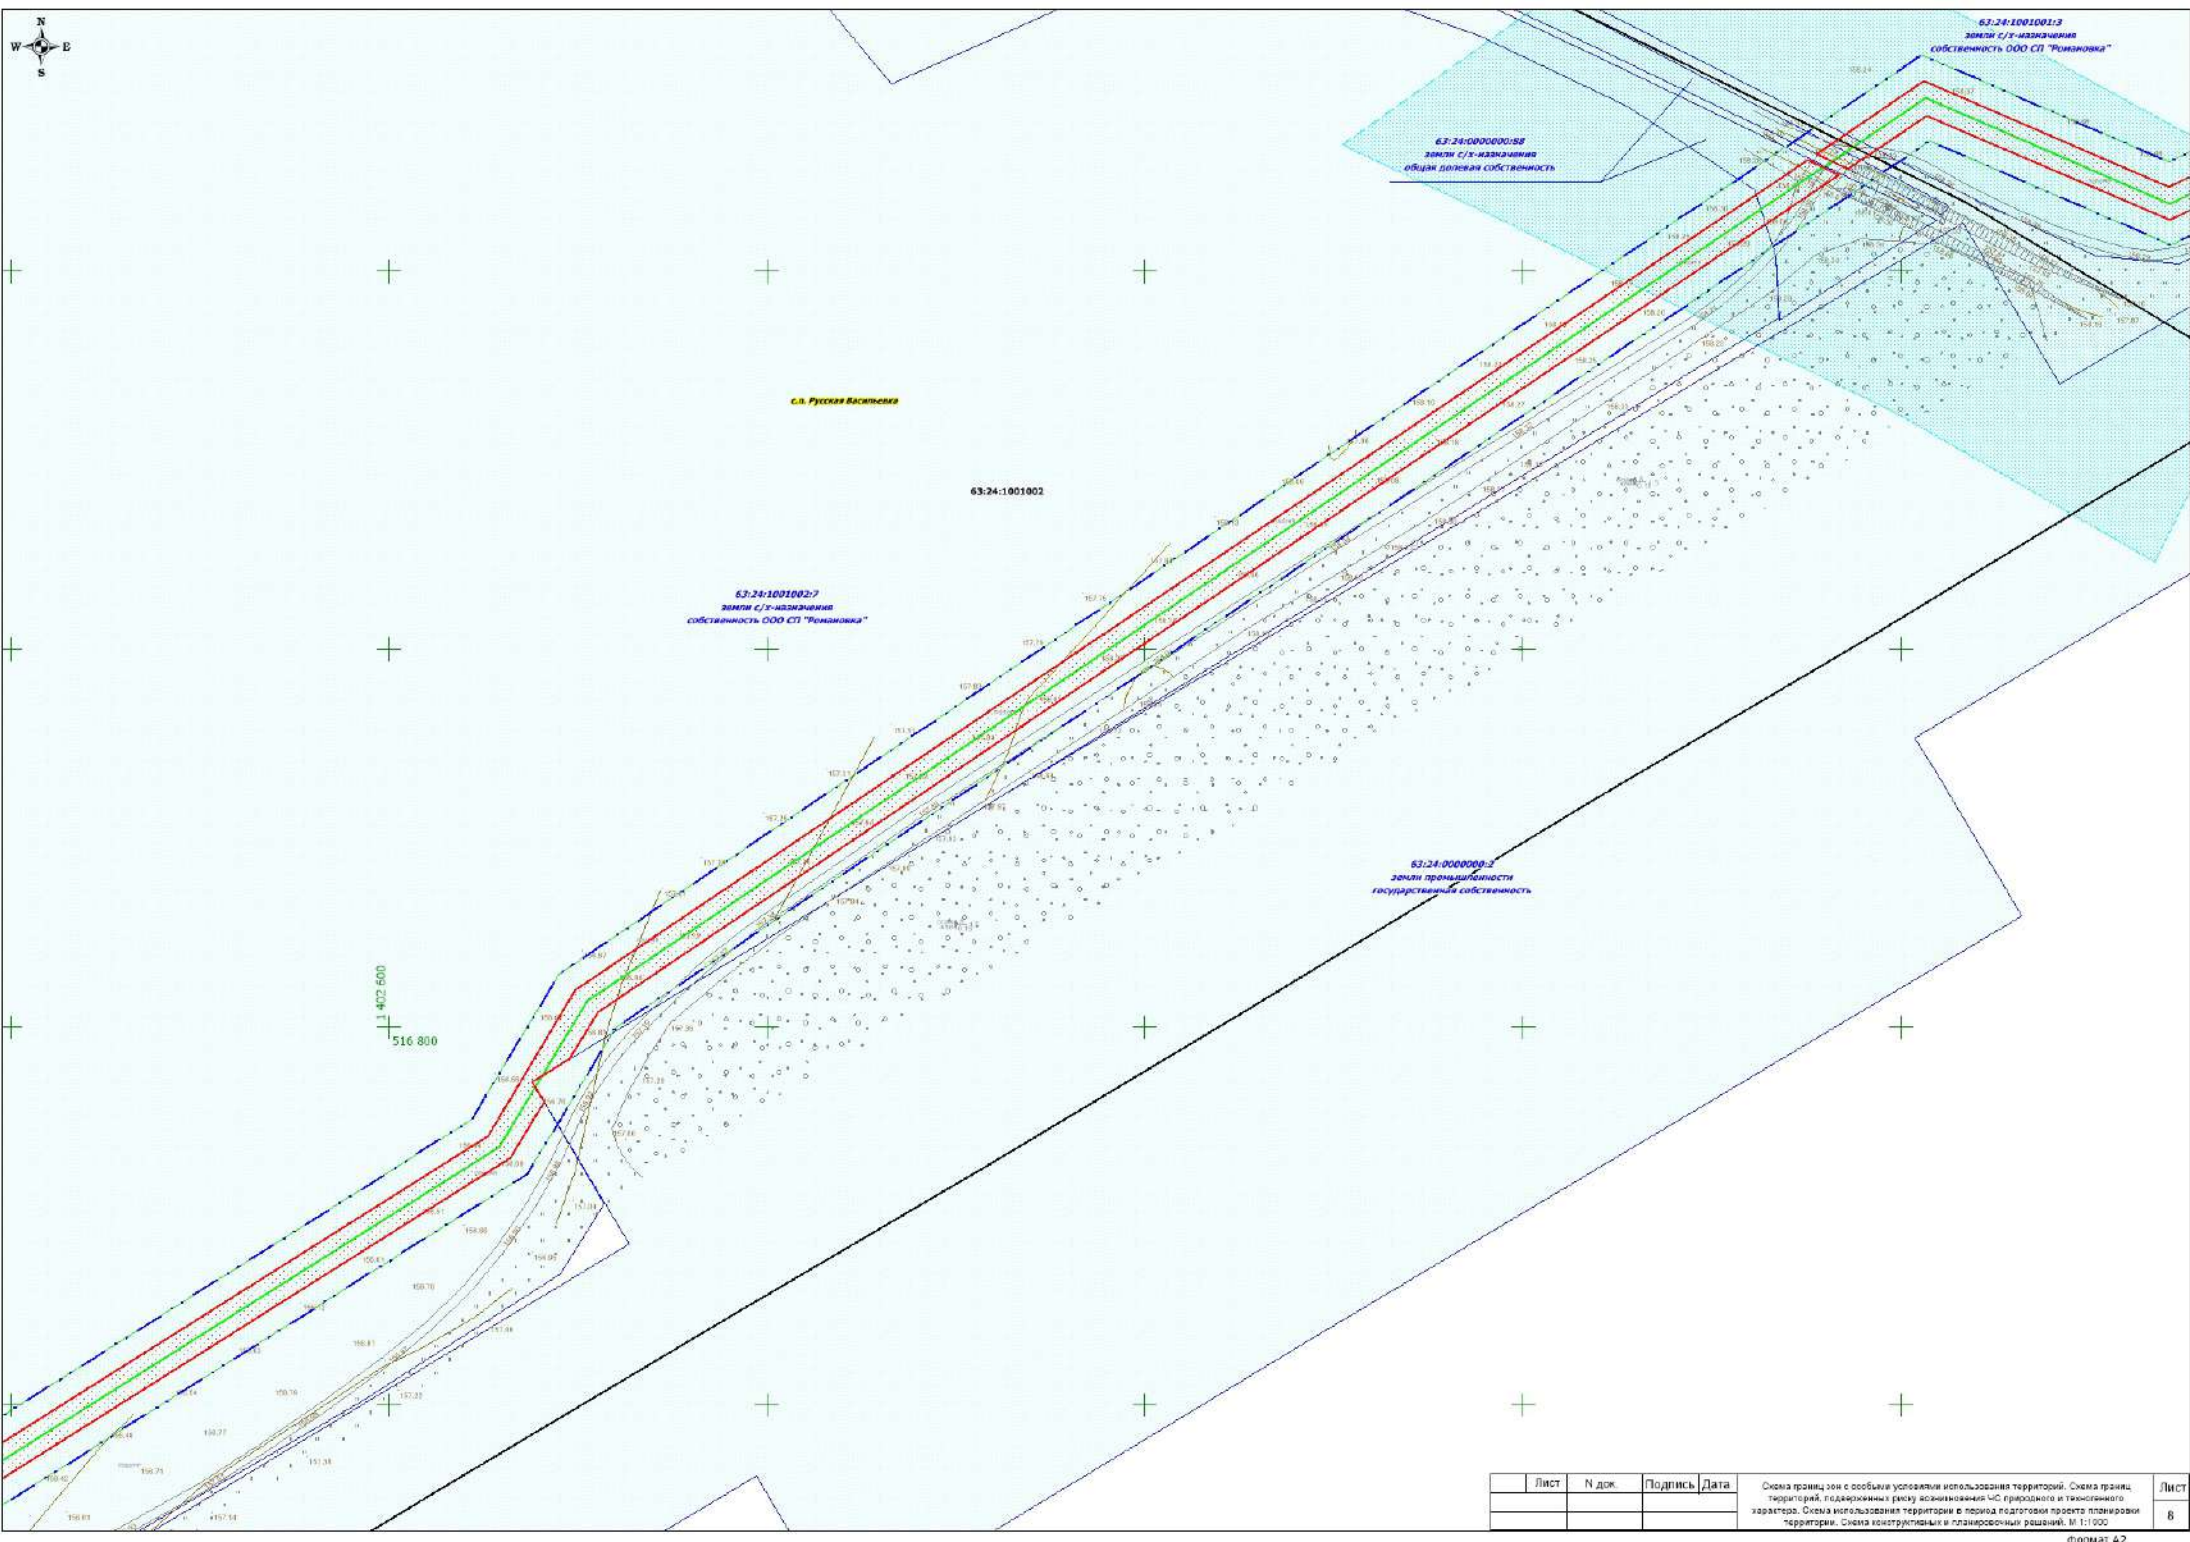

Лист	№ док.	Подпись	Дата	Схема границ зон с особыми условиями использования территорий. Схема границ территорий, подверженных риску возникновения ЧС природного и техногенного характера. Схема использования территории в период подготовки проекта планировки территории. Схема конструктивных и планировочных решений. М 1:1000	Лист
					8



63-24-1003001-3
земельный участок
собственность ООО "Волжский"

ул. Репина Александра


63-24-0003001-2
земельный участок
государственная собственность

63-24-1003001-27
земельный участок
частная собственность

63-24-1003001-24
земельный участок
частная собственность

483.000
117.000

Лист	№ док.	Подпись	Дата	Содержание	Лист
				Содержание	9

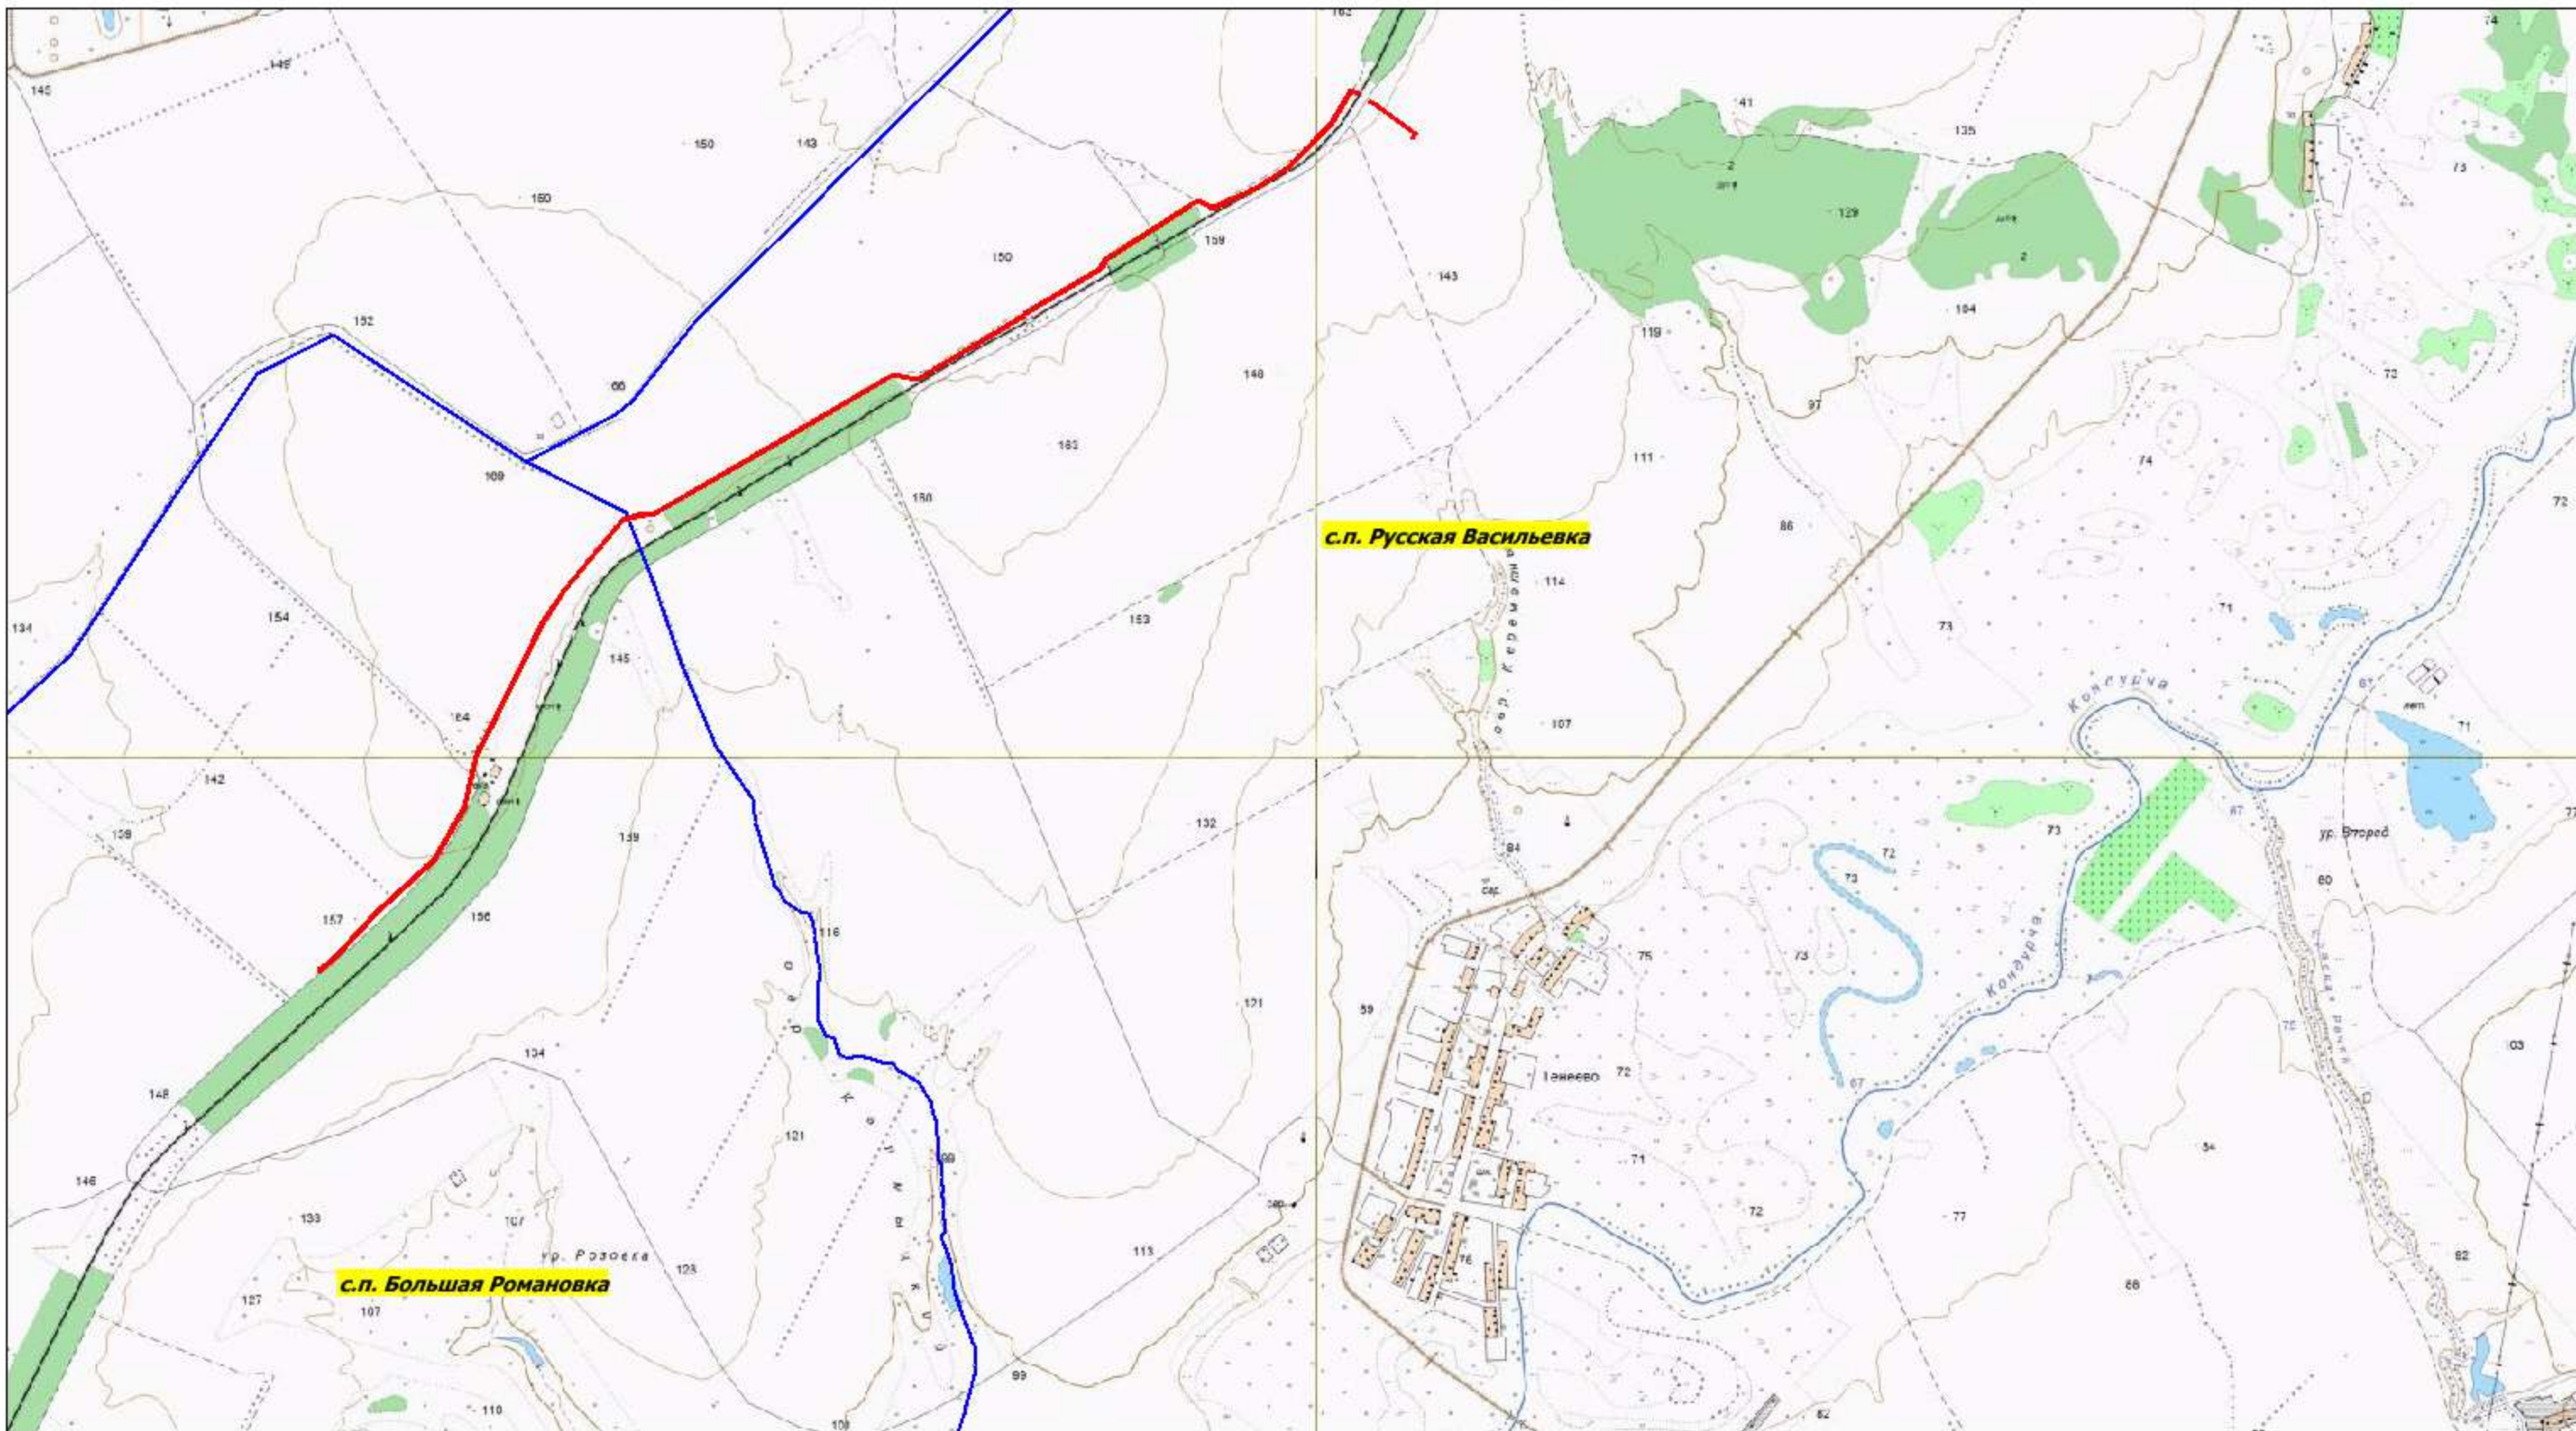

Условные обозначения:

- границы зон планируемого размещения линейных объектов
- границы территории, в отношении которой осуществляется подготовка схемы расположения элементов планировочной структуры (сельские поселения Русская Васильевка, Большая Романовка Кошкинского района Самарской области)

Примечание:

- * Линейные объекты, подлежащие реконструкции в связи с изменением их местоположения, отсутствуют
- * Границы зон планируемого размещения линейных объектов, подлежащих реконструкции в связи с изменением их местоположения отсутствуют

ООО "РИТЭК"

Лист	N док.	Подпись	Дата
Исполнитель	Прощальникова		
Директор	Ховрин		

Проект планировки территории для размещения объекта:
"Техническое перевооружение системы электроснабжения
электросетевого оборудования от ПС "Ермаково" на Стреловское м.р."
на территории сельских поселений Русская Васильевка, Большая Романовка
Кошкинского района Самарской области

Раздел 3.
Материалы по обоснованию
проекта планировки территории.
Графическая часть

Схема расположения элементов
планировочной структуры
М 1:25000

Стадия	Лист	Листов
ПП	1	1

ООО "Средневожская
землеустроительная компания"
г.Самара