


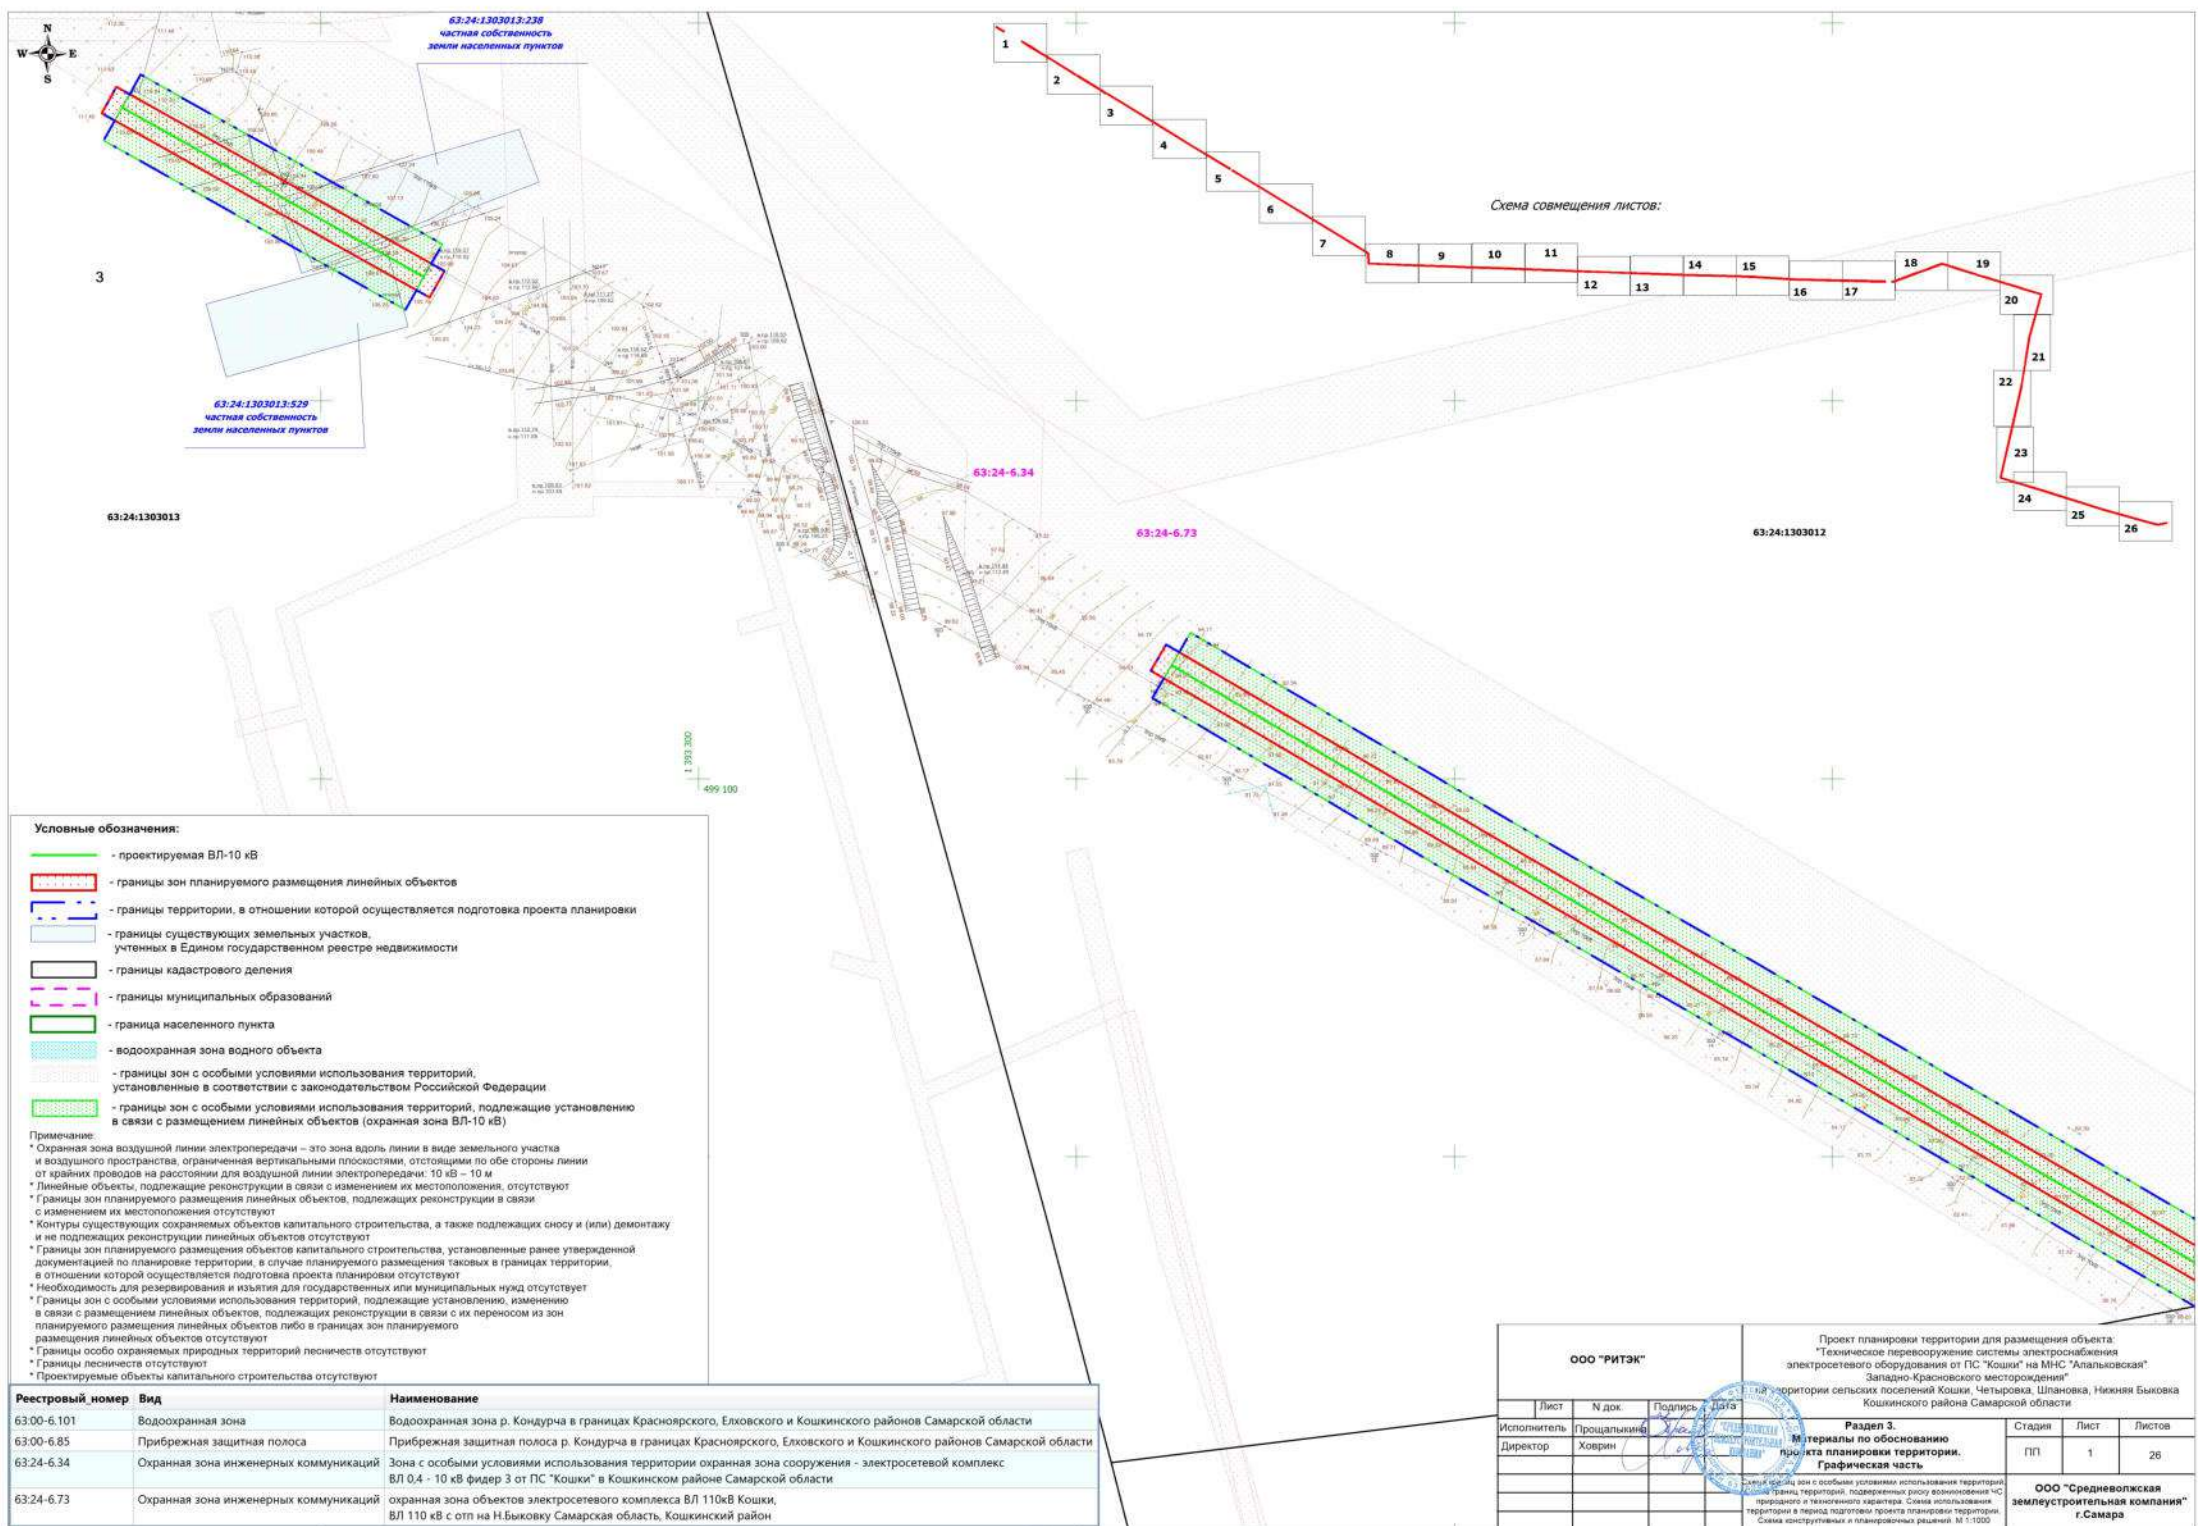

Условные обозначения:

- проектируемая ВЛ-10 кВ
- границы зон планируемого размещения линейных объектов
- границы территории, в отношении которой осуществляется подготовка проекта планировки
- границы существующих земельных участков, учтенных в Едином государственном реестре недвижимости
- границы кадастрового деления
- границы муниципальных образований
- граница населенного пункта
- водоохранная зона водного объекта
- границы зон с особыми условиями использования территорий, установленные в соответствии с законодательством Российской Федерации
- границы зон с особыми условиями использования территорий, подлежащие установлению в связи с размещением линейных объектов (охранная зона ВЛ-10 кВ)

Примечание:

- * Охранная зона воздушной линии электропередачи – это зона вдоль линии в виде земельного участка и воздушного пространства, ограниченная вертикальными плоскостями, отстоящими по обе стороны линии от крайних проводов на расстоянии для воздушной линии электропередачи: 10 кВ – 10 м
- * Линейные объекты, подлежащие реконструкции в связи с изменением их местоположения, отсутствуют
- * Границы зон планируемого размещения линейных объектов, подлежащих реконструкции в связи с изменением их местоположения отсутствуют
- * Контуры существующих охраняемых объектов капитального строительства, а также подлежащих сносу и (или) демонтажу и не подлежащих реконструкции линейных объектов отсутствуют
- * Границы зон планируемого размещения объектов капитального строительства, установленные ранее утвержденной документацией по планировке территории, в случае планируемого размещения таковых в границах территории, в отношении которой осуществляется подготовка проекта планировки отсутствуют
- * Необходимость для резервирования и изъятия для государственных или муниципальных нужд отсутствует
- * Границы зон с особыми условиями использования территорий, подлежащие установлению, изменению в связи с размещением линейных объектов, подлежащих реконструкции в связи с их переносом из зон планируемого размещения линейных объектов либо в границах зон планируемого размещения линейных объектов отсутствуют
- * Границы особо охраняемых природных территорий лесничеств отсутствуют
- * Границы лесничеств отсутствуют
- * Проектируемые объекты капитального строительства отсутствуют


Реестровый номер	Вид	Наименование
63.00-6.101	Водоохранная зона	Водоохранная зона р. Кондурча в границах Красноярского, Елховского и Кошкинского районов Самарской области
63.00-6.85	Прибрежная защитная полоса	Прибрежная защитная полоса р. Кондурча в границах Красноярского, Елховского и Кошкинского районов Самарской области
63.24-6.34	Охранная зона инженерных коммуникаций	Зона с особыми условиями использования территории охранная зона сооружения - электросетевого комплекс ВЛ 0,4 - 10 кВ фидер 3 от ПС "Кошки" в Кошкинском районе Самарской области
63.24-6.73	Охранная зона инженерных коммуникаций	охранная зона объектов электросетевого комплекса ВЛ 110кВ Кошки, ВЛ 110 кВ с отп на Н.Быковку Самарская область, Кошкинский район

Схема совмещения листов:

ООО "РИТЭК"				Проект планировки территории для размещения объекта: "Техническое перевооружение системы электроснабжения электросетевого оборудования от ПС "Кошки" на МНС "Алашеевская" Западно-Красновского месторождения" на территории сельских поселений Кошки, Четыровка, Шлановка, Нижняя Быковка Кошкинского района Самарской области			
Лист	№ док.	Подпись	Дата	Раздел 3. Материалы по обоснованию проекта планировки территории. Графическая часть			
Исполнитель	Процессинг	Ховрин	04.06.2024	Стадия	Лист	Листов	ООО "Средневолжская землеустроительная компания" г.Самара
Директор	Ховрин			ПП	1	26	
				Листы, входящие в состав проекта планировки территории, подготовленные в соответствии с требованиями законодательства Российской Федерации в области градостроительного законодательства, в период подготовки проекта планировки территории. Схема конструктивных и планировочных решений. М 1:1000			




Лист	N док.	Подпись	Дата	Схема границ зон с особыми условиями использования территорий. Схема границ территорий, подверженных риску возникновения ЧС природного и техногенного характера. Схема использования территории в период подготовки проекта планировки территории. Схема строительства и планировочных решений. М 1:1000	Лист
					2

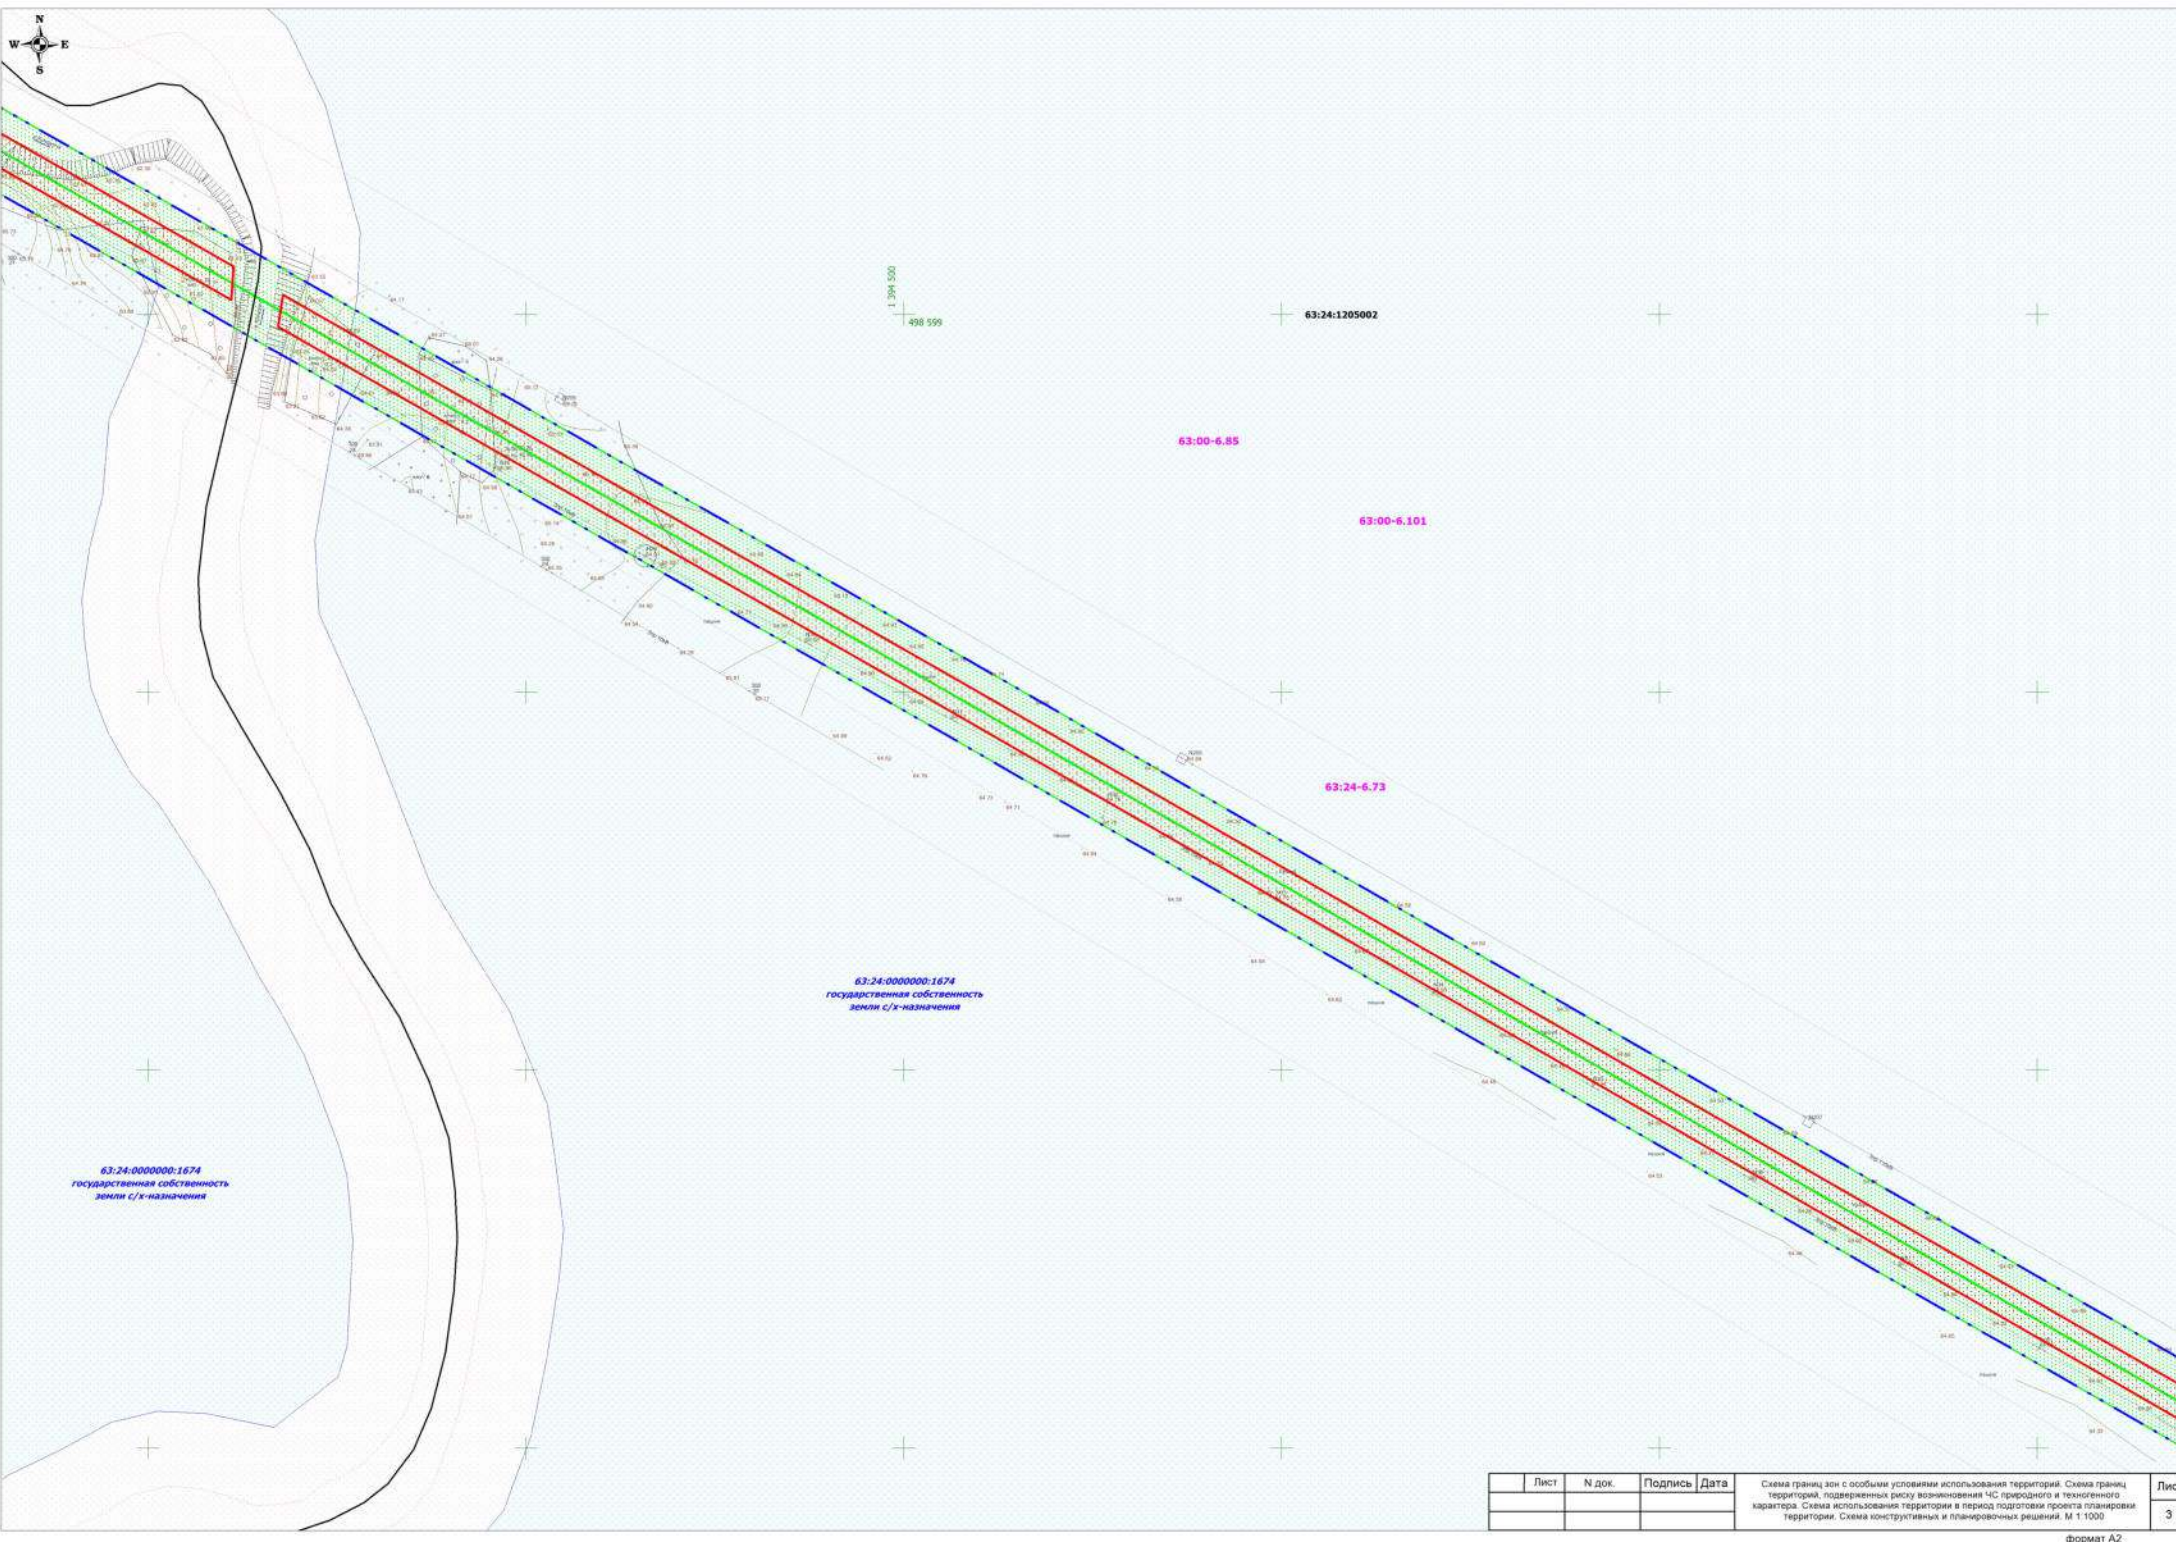


Лист	N док.	Подпись	Дата	Схема границ зон с особыми условиями использования территорий. Схема границ территорий, подверженных риску возникновения ЧС природного и техногенного характера. Схема использования территории в период подготовки проекта планировки территории. Схема конструктивных и планировочных решений. М 1:1000	Лист
					3



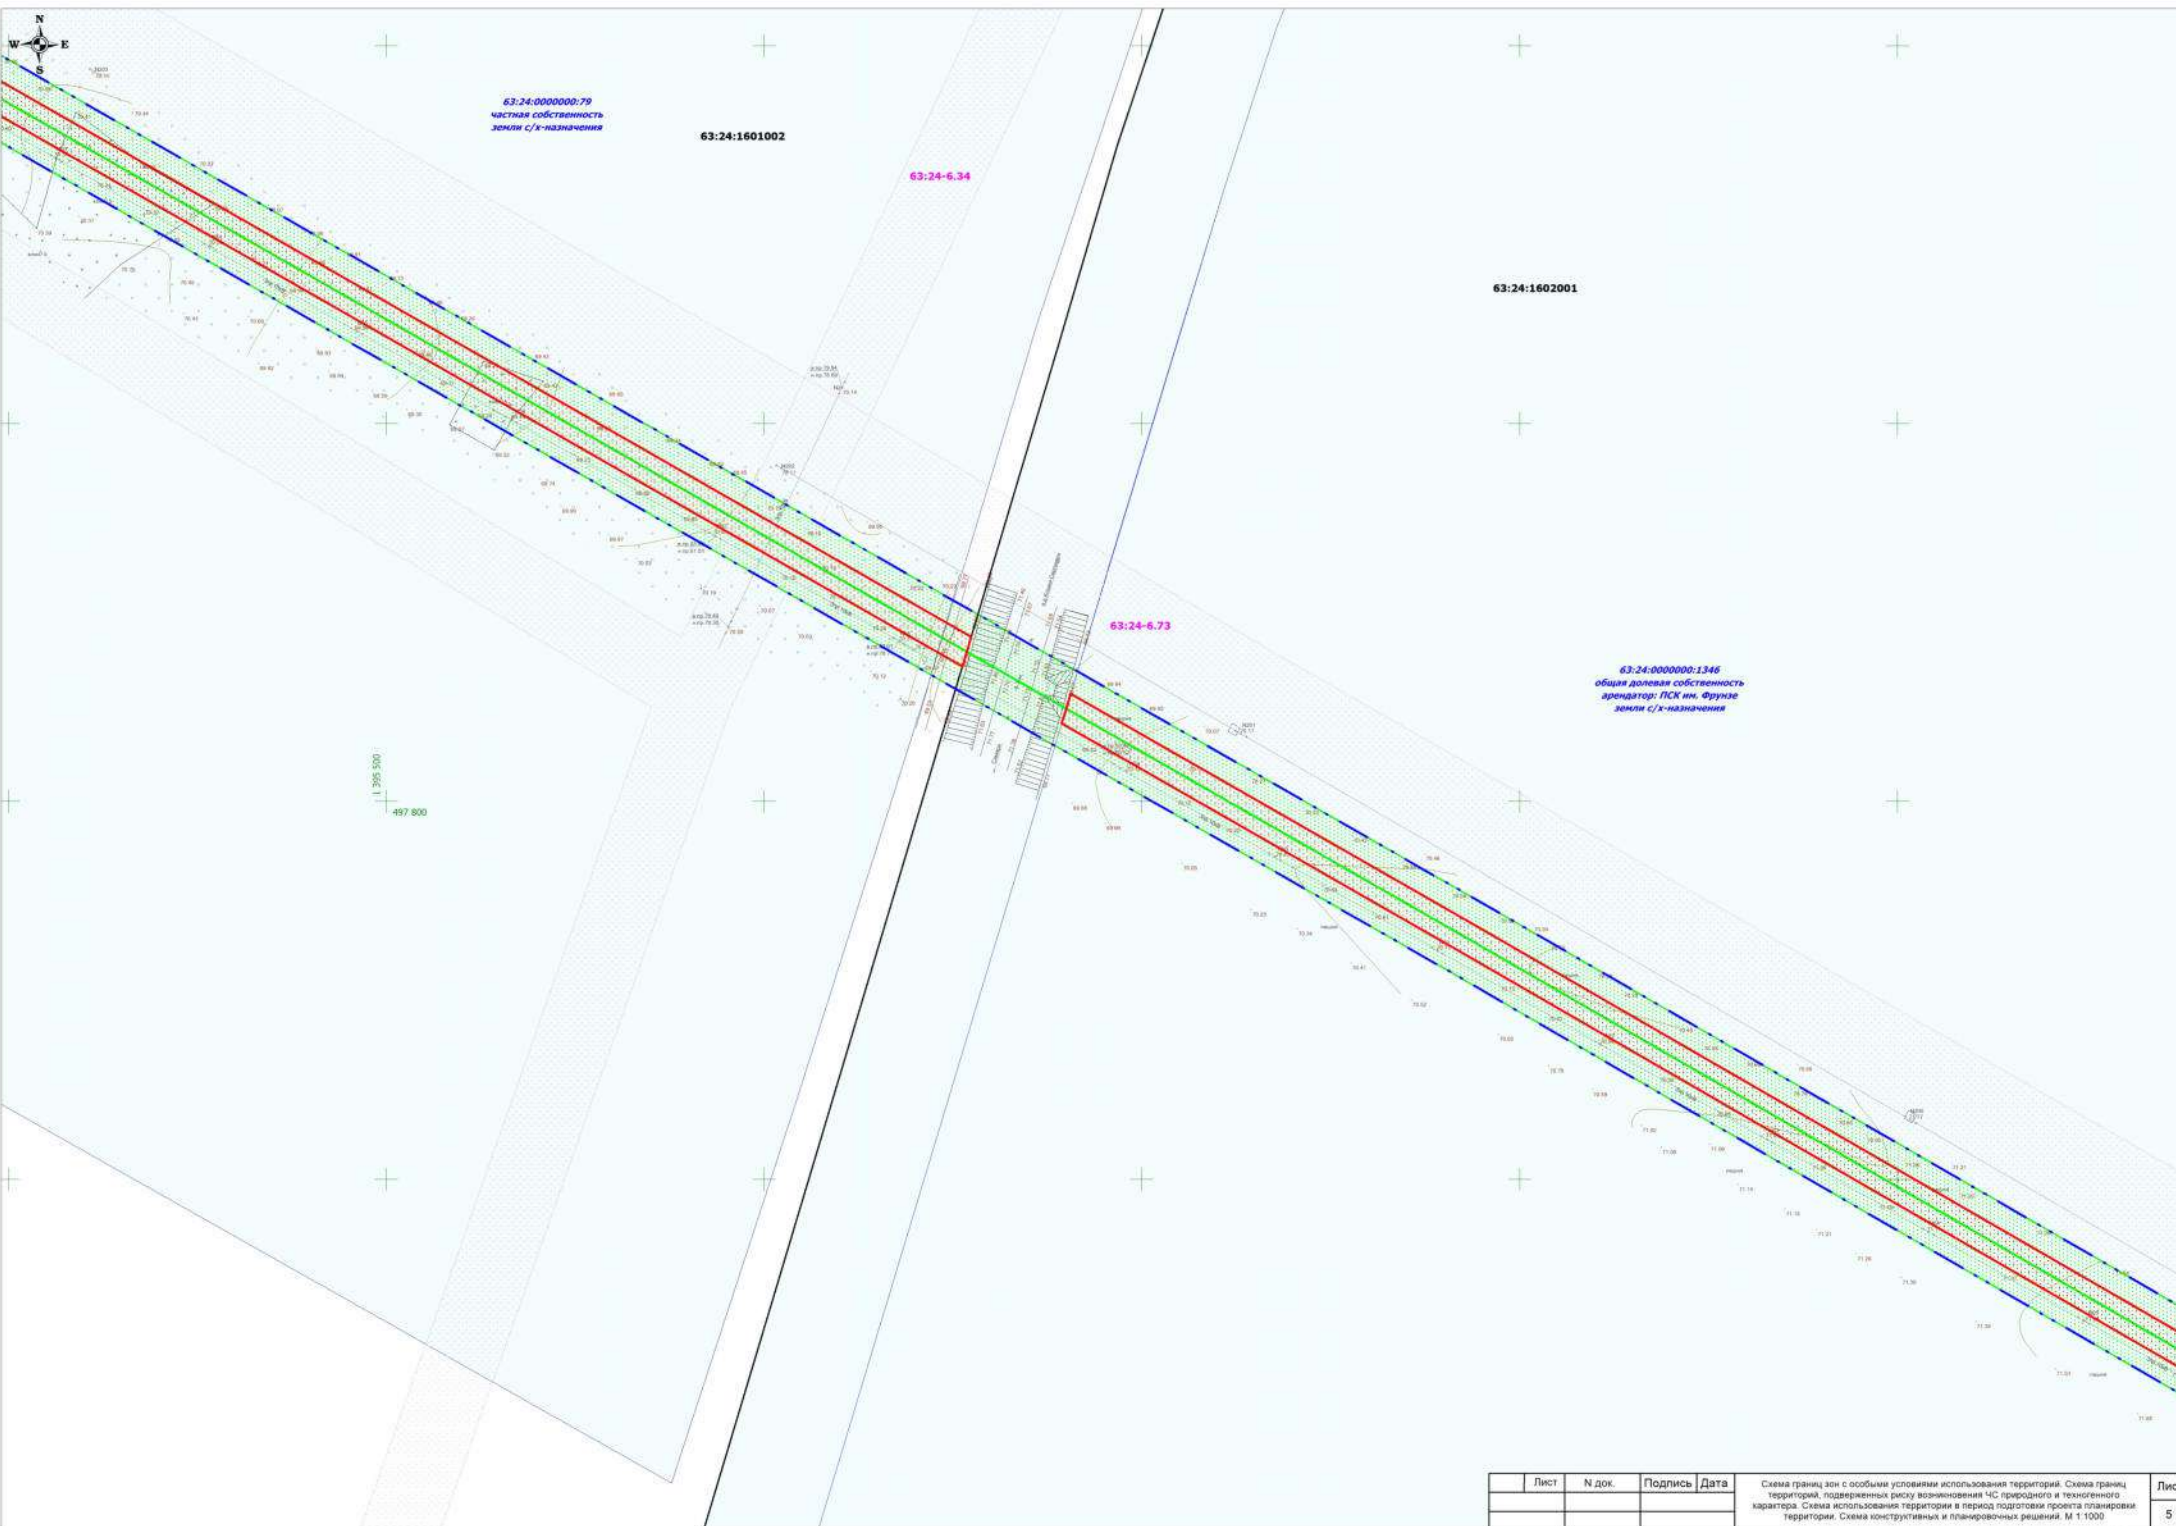



	Лист	№ док.	Подпись	Дата	Схема границ зон с особыми условиями использования территорий. Схема границ территорий, подверженных риску возникновения ЧС природного и техногенного характера. Схема использования территории в период подготовки проекта планировки территории. Схема конструктивных и планировочных решений. М 1:1000	Лист
						6

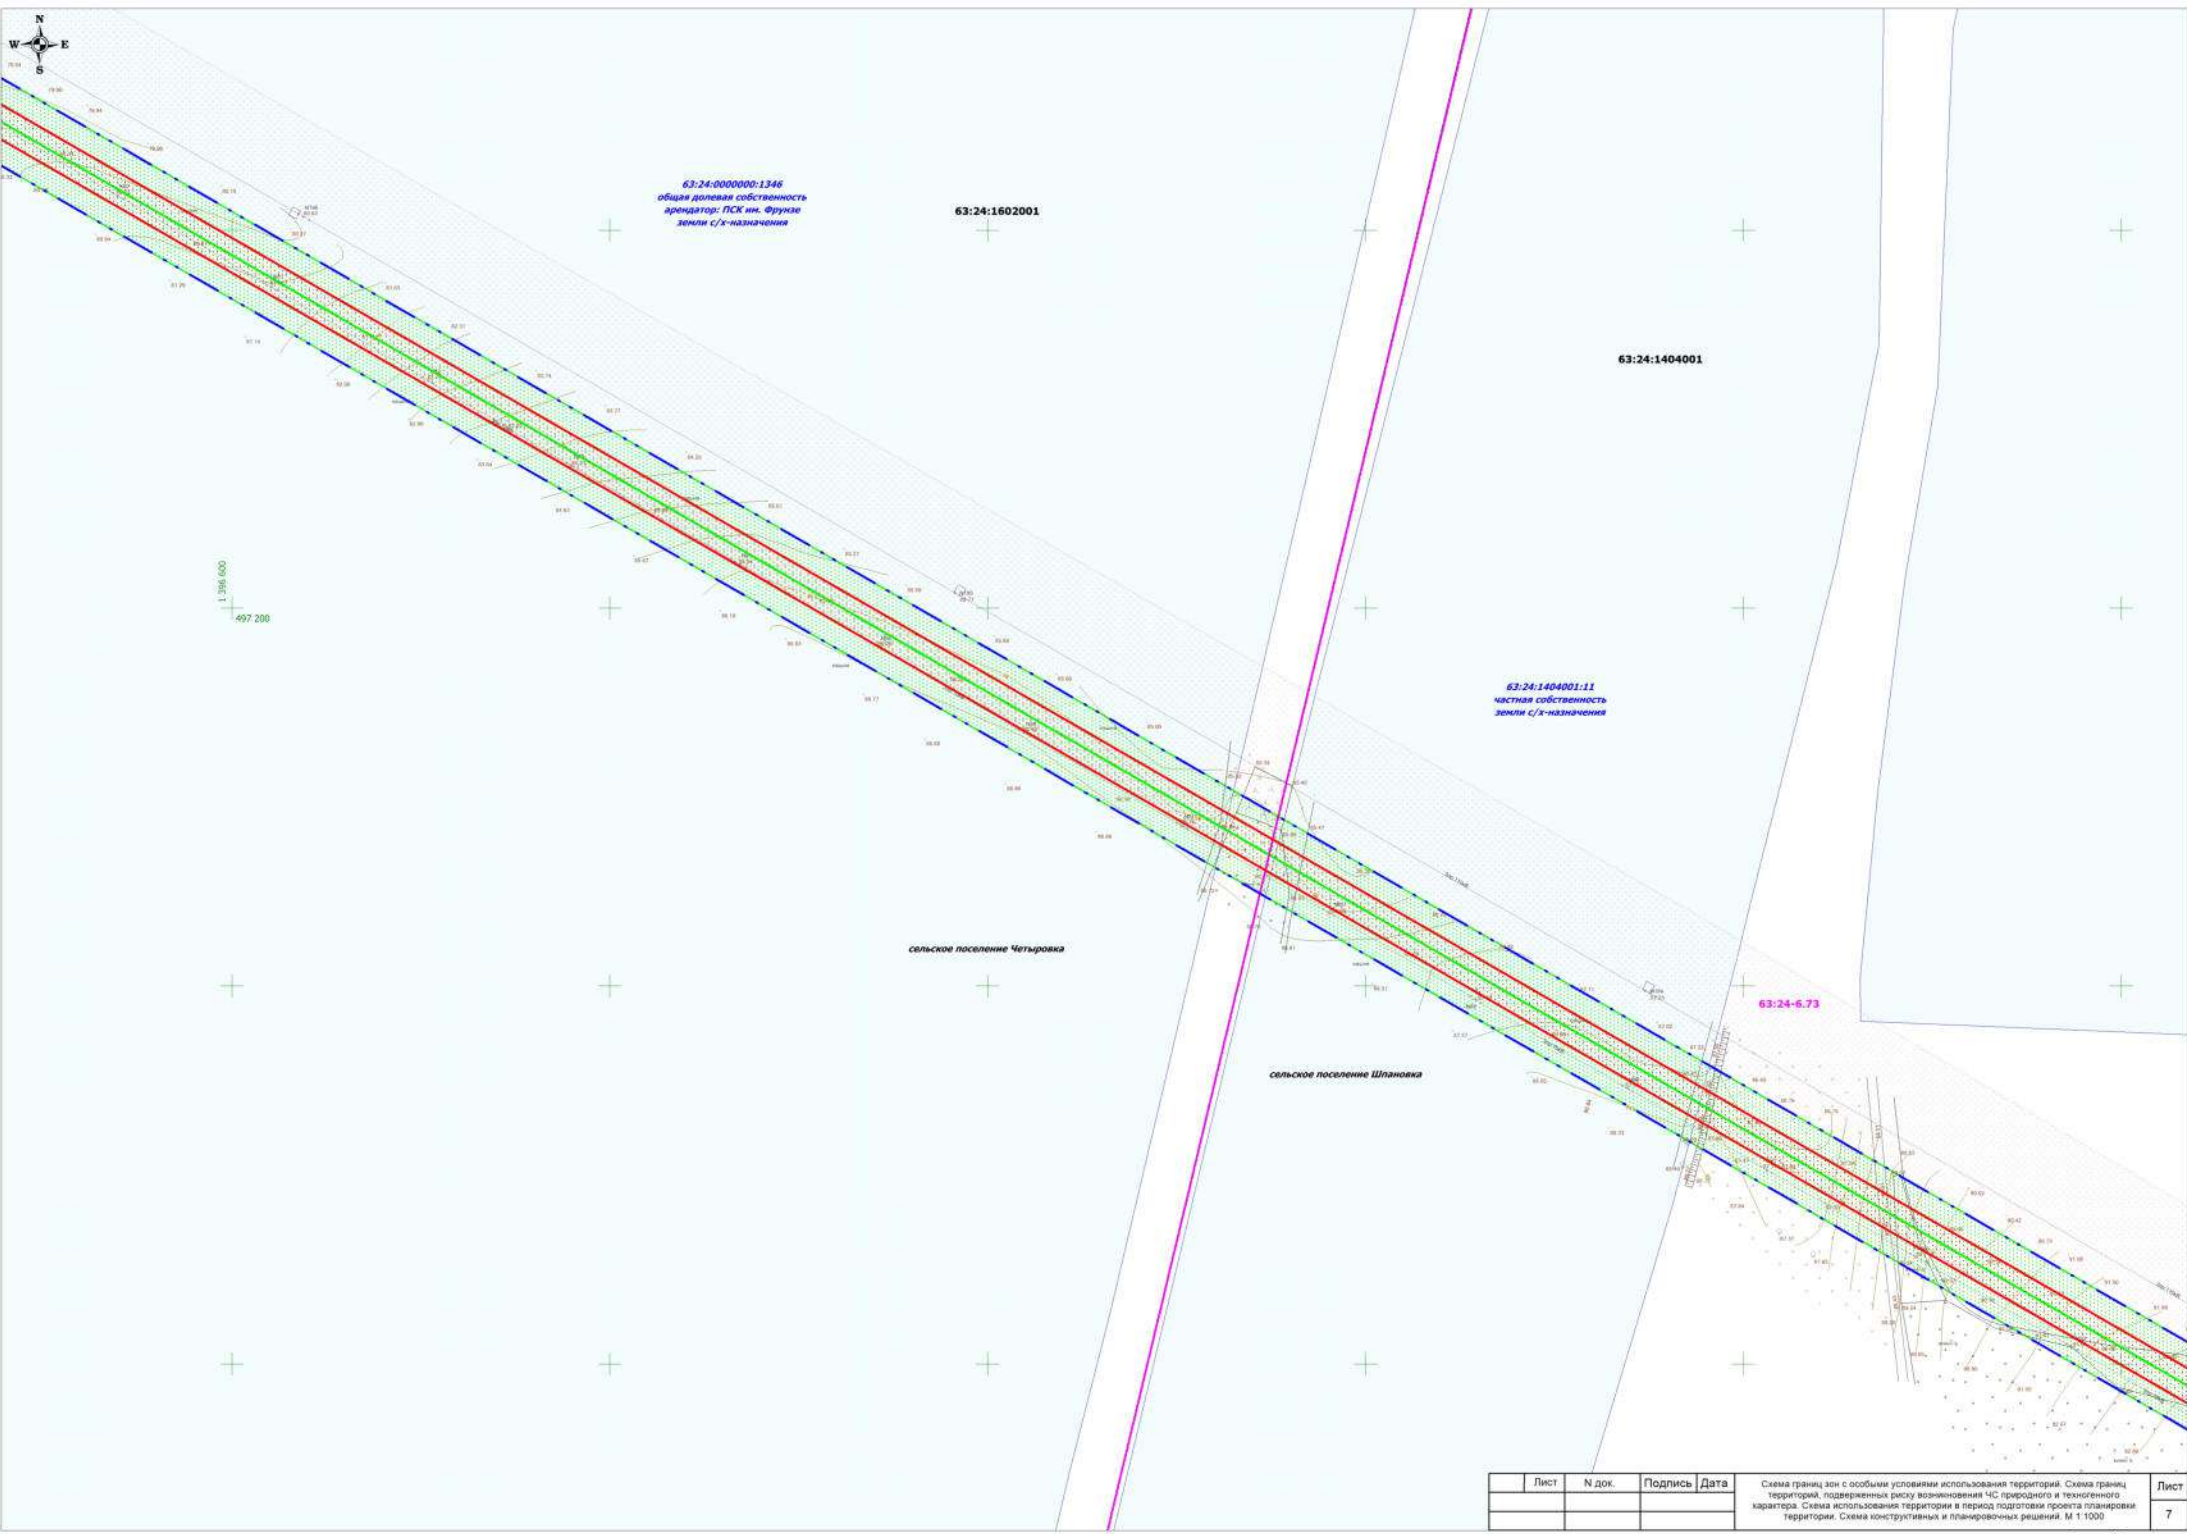

формат A2



63:24:1404001

63:24:6.73

сельское поселение Шпановка

63:24:0000000:1384
частная собственность
земли с/х-назначения

63:24:1602001

сельское поселение Четыровка

63:24:0000000:1346
общая долевая собственность
арендатор: ПСК им. Фрунзе
земли с/х-назначения

63:24:1602002

63:24:0000000:1346
общая долевая собственность
арендатор: ПСК им. Фрунзе
земли с/х-назначения

Лист	N док.	Подпись	Дата	Схема границ зон с особыми условиями использования территорий. Схема границ территорий, подверженных риску возникновения ЧС природного и техногенного характера. Схема использования территории в период подготовки проекта планировки территории. Схема конструктивных и планировочных решений. М 1:1000	Лист
					8




1 397 700
497 000

63:24:1404001

63:24:0000000:1346
общая долевая собственность
арендатор: ПСК ин. Фрунзе
земли с/х-назначения

63:24:1602002

Лист	N док.	Подпись	Дата	Схема границ зон с особыми условиями использования территорий. Схема границ территорий, подверженных риску возникновения ЧС природного и техногенного характера. Схема использования территории в период подготовки проекта планировки территории. Схема конструктивных и планировочных решений. М 1:1000	Лист
					9

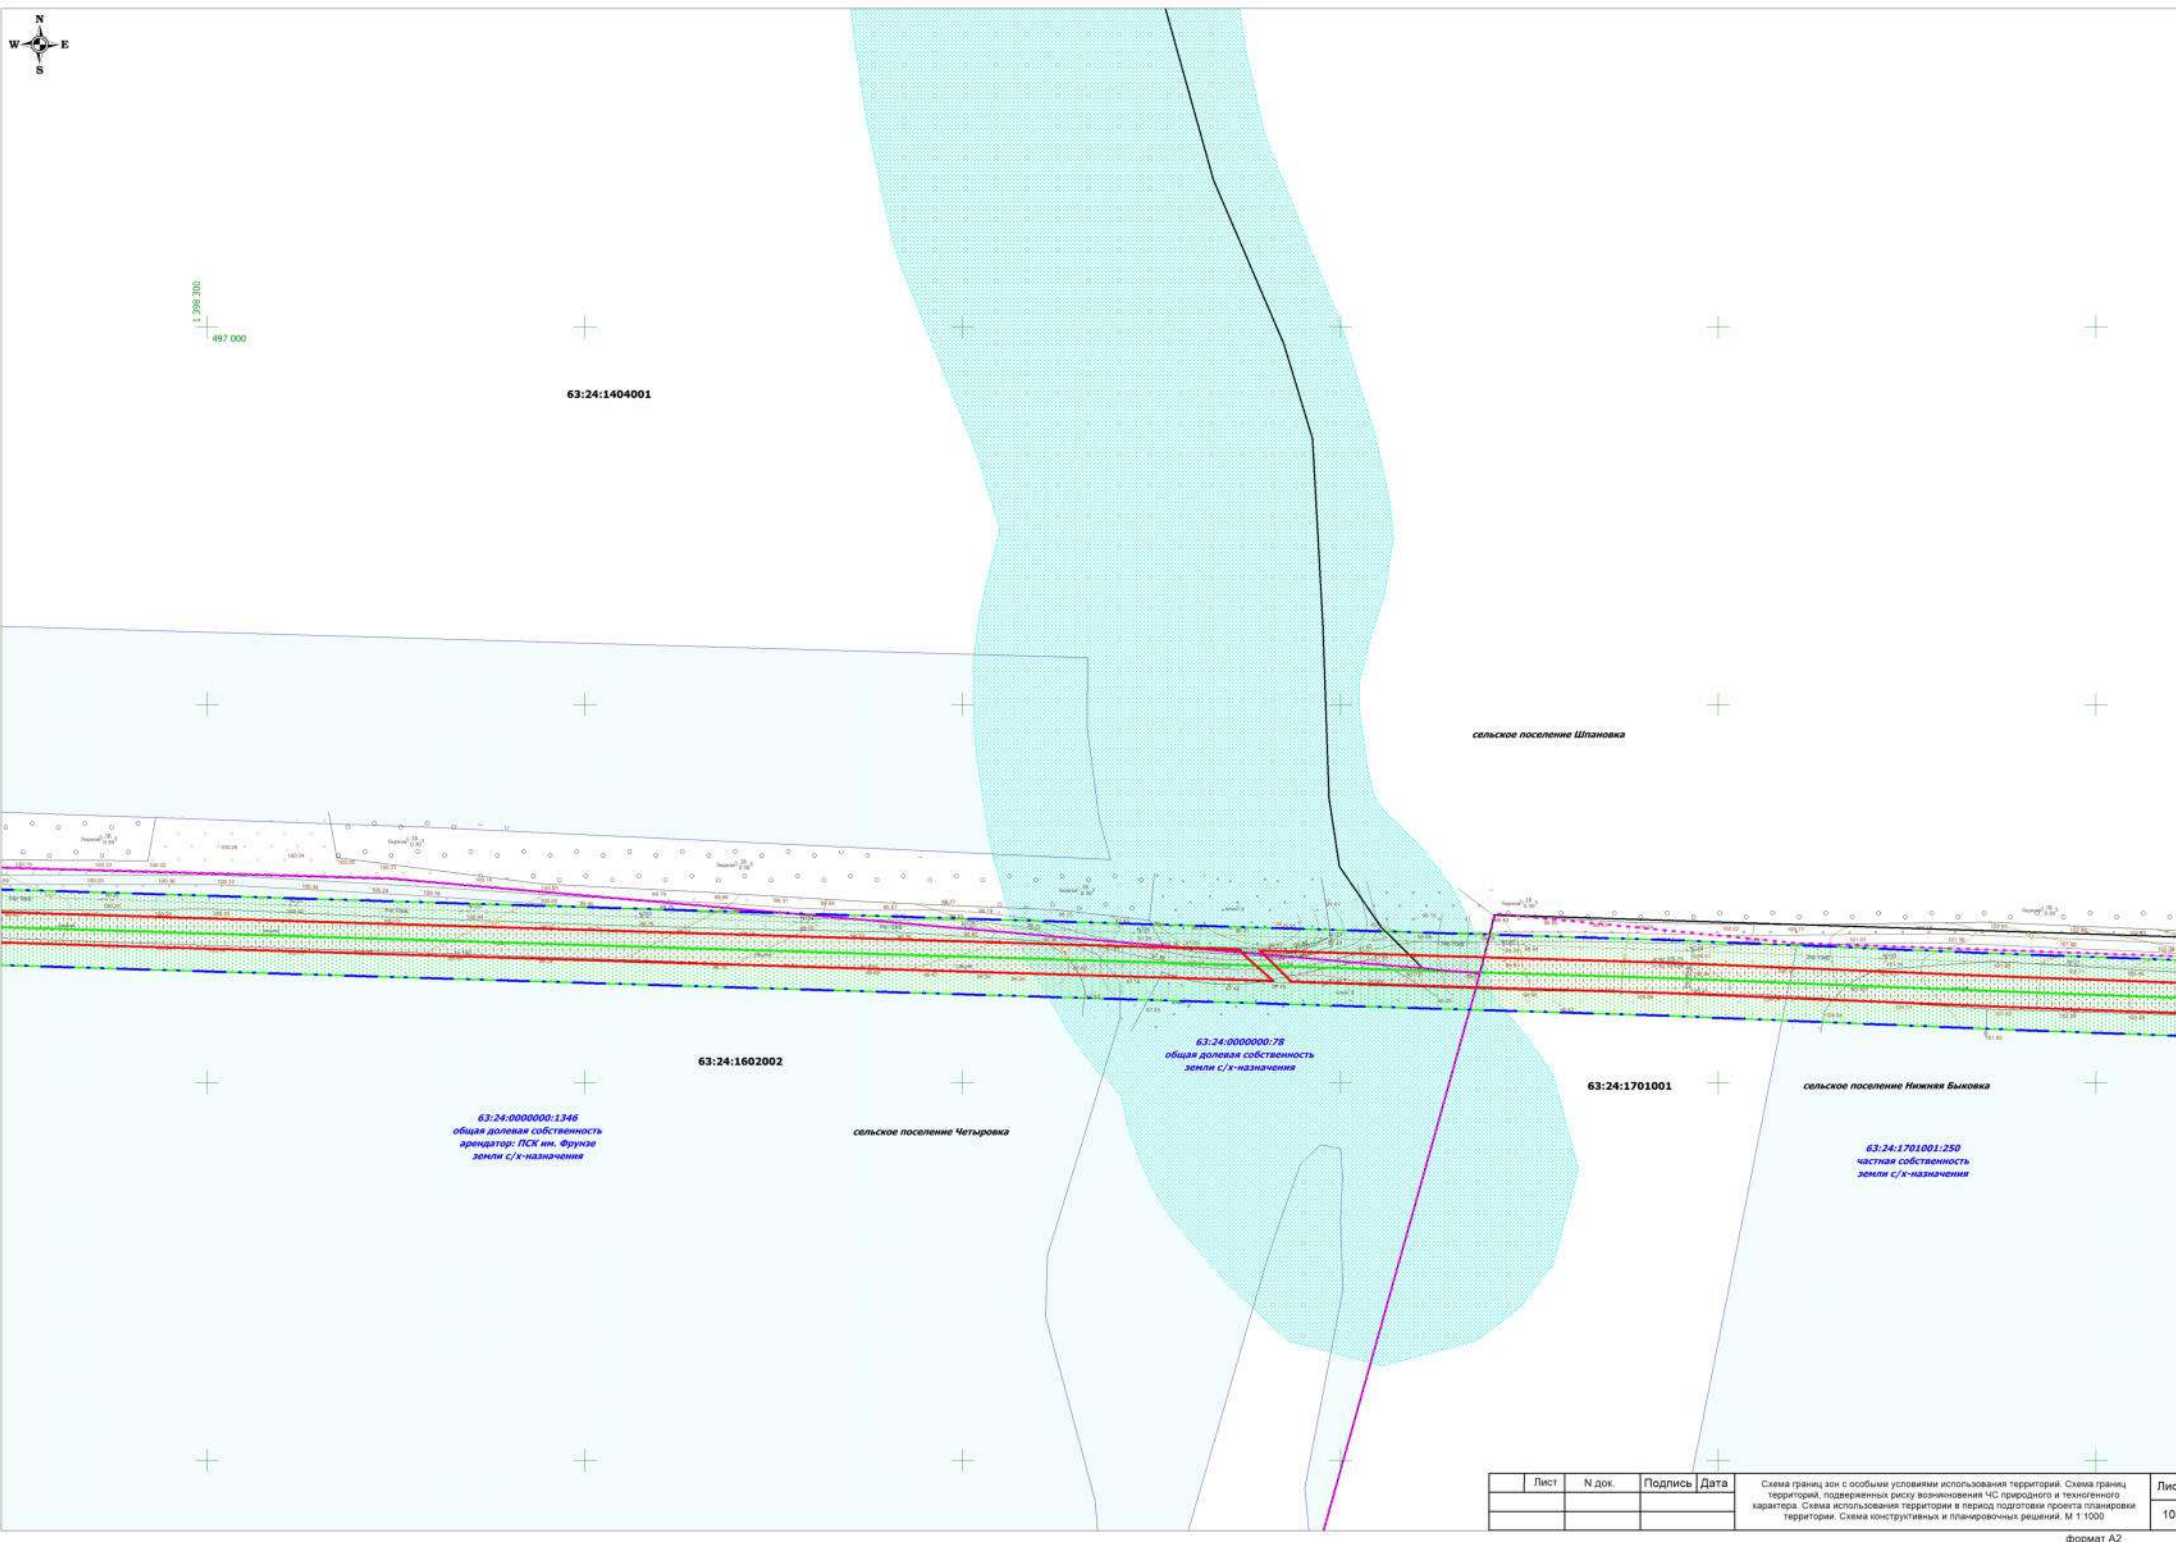

1 296 200
497 000

63:24:1404001

сельское поселение Шпановка

63:24:1602002

63:24:0000000:1346
общая долевая собственность
арендатор: ПСК им. Фрунзе
земли с/х-назначения

сельское поселение Четыровка

63:24:0000000:78
общая долевая собственность
земли с/х-назначения

63:24:1701001


сельское поселение Нижняя Быковка

63:24:1701001:250
частная собственность
земли с/х-назначения

Лист	№ док.	Подпись	Дата	Схема границ зон с особыми условиями использования территорий. Схема границ территорий, подверженных риску возникновения ЧС природного и техногенного характера. Схема использования территории в период подготовки проекта планировки территории. Схема конструктивных и планировочных решений. М 1:1000	Лист
					10



1 398 900
496 900

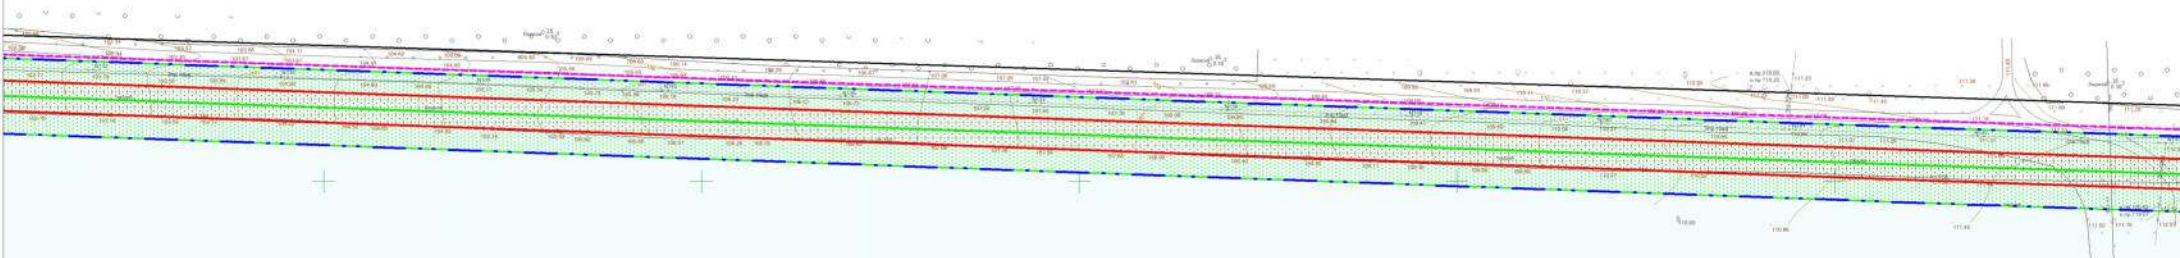


63:24:1701001:250
частная собственность
земли с/х-назначения

63:24:1701001




Лист	N док.	Подпись	Дата	Схема границ зон с особыми условиями использования территорий. Схема границ территорий, подверженных риску возникновения ЧС природного и техногенного характера. Схема использования территории в период подготовки проекта планировки территории. Схема конструктивных и планировочных решений. М 1:1000	Лист
					11

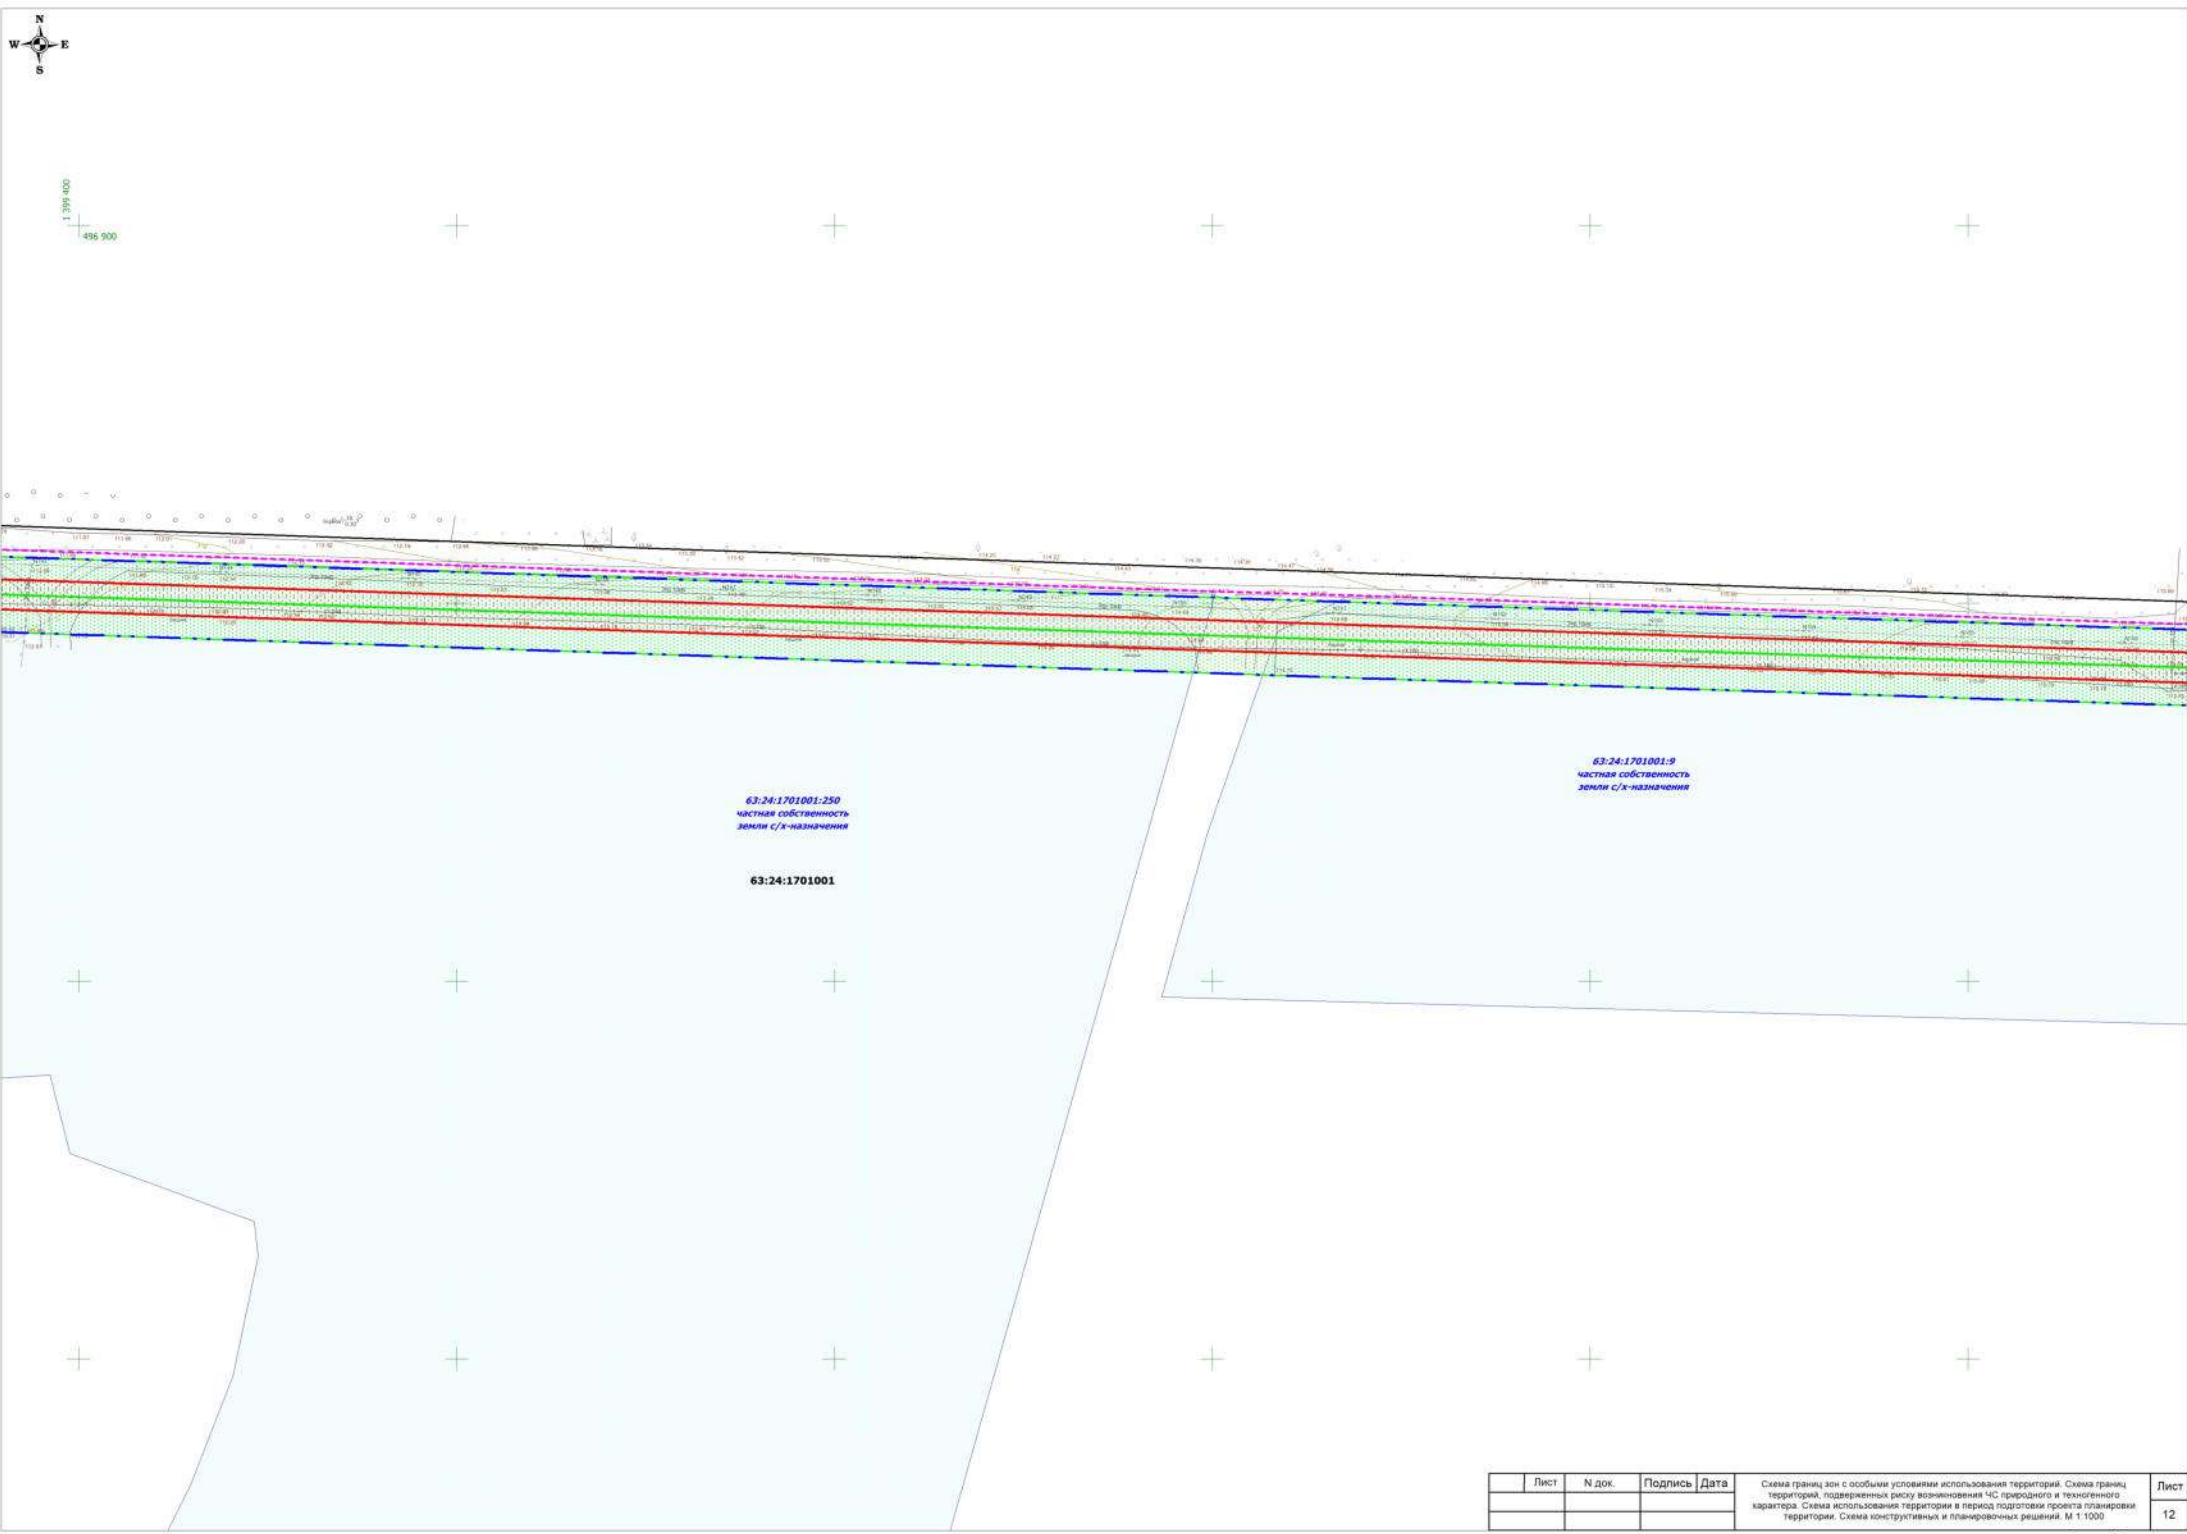

Лист	N док.	Подпись	Дата	Схема границ зон с особыми условиями использования территорий. Схема границ территорий, подверженных риску возникновения ЧС природного и техногенного характера. Схема использования территории в период подготовки проекта планировки территории. Схема конструктивных и планировочных решений. М 1:1000	Лист
					12



400 000
406 900

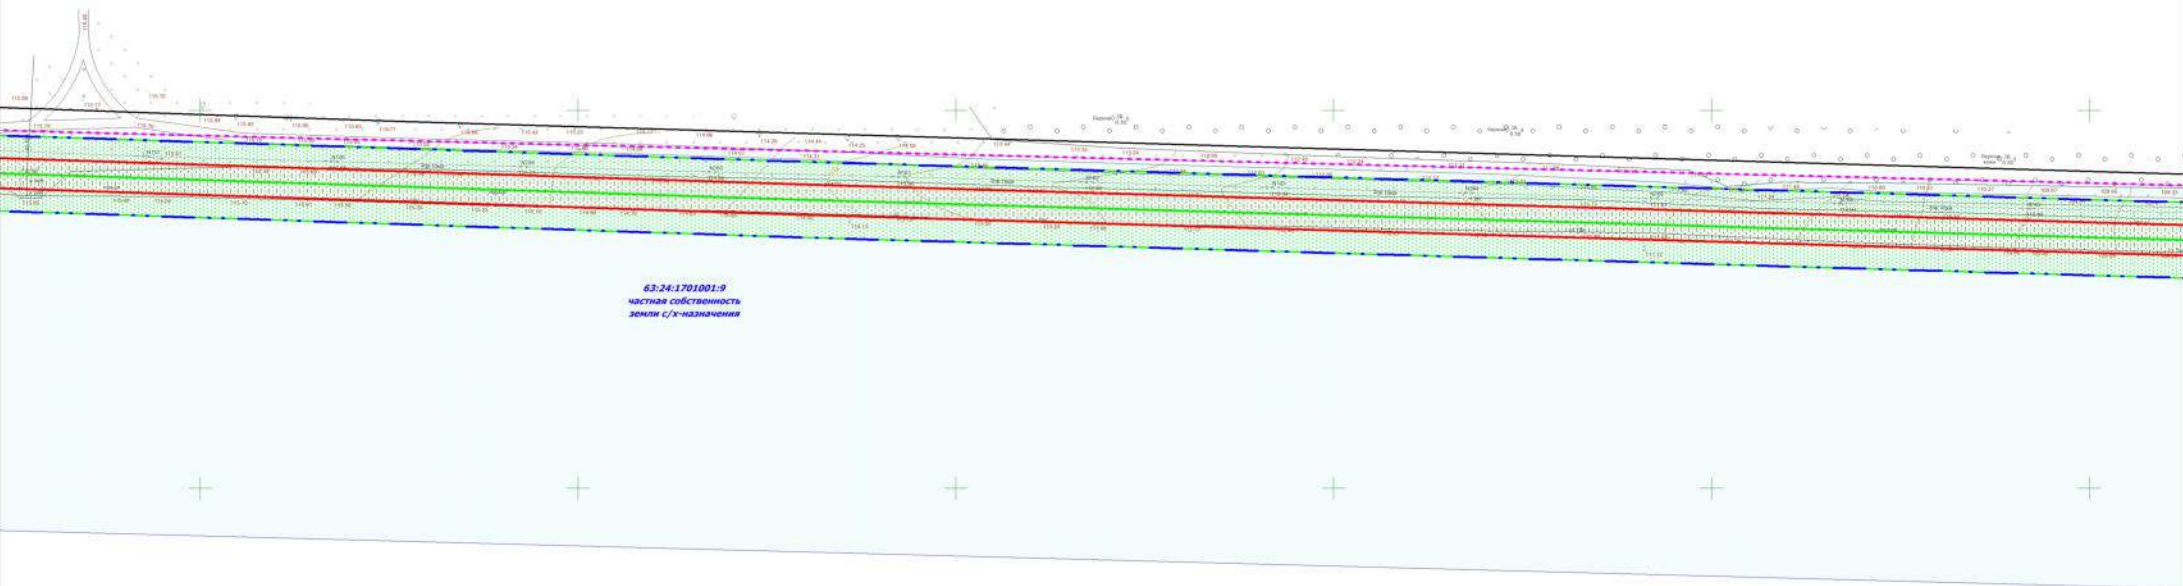


63:24:1701001:9
частная собственность
земли с/х-назначения

63:24:1701001

Лист	N док.	Подпись	Дата	Схема границ зон с особыми условиями использования территорий. Схема границ территорий, подверженных риску возникновения ЧС природного и техногенного характера. Схема использования территории в период подготовки проекта планировки территории. Схема конструктивных и планировочных решений. М 1:1000	Лист
					13




1 403 600
496 900

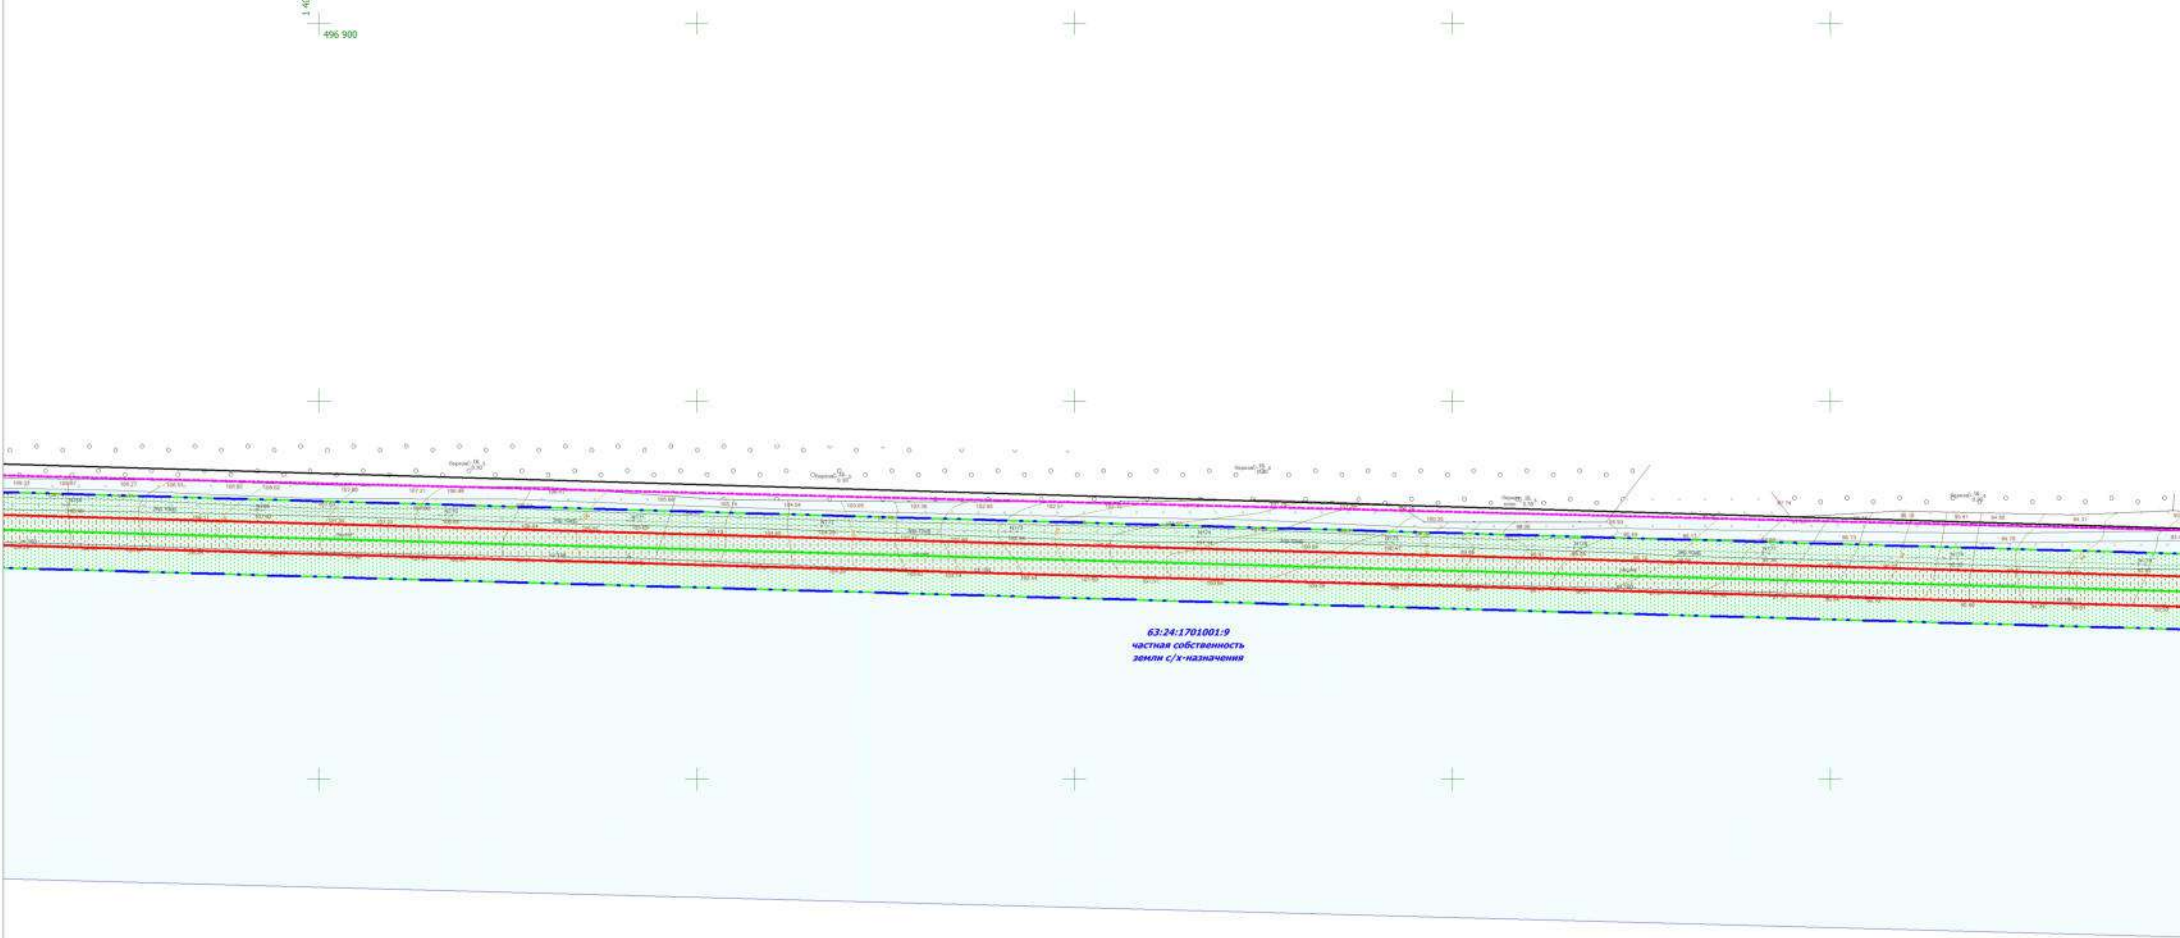

63:24:1701001

Лист	N док.	Подпись	Дата	Схема границ зон с особыми условиями использования территорий. Схема границ территорий, подверженных риску возникновения ЧС природного и техногенного характера. Схема использования территории в период подготовки проекта планировки территории. Схема конструктивных и планировочных решений. М 1:1000	Лист
					14

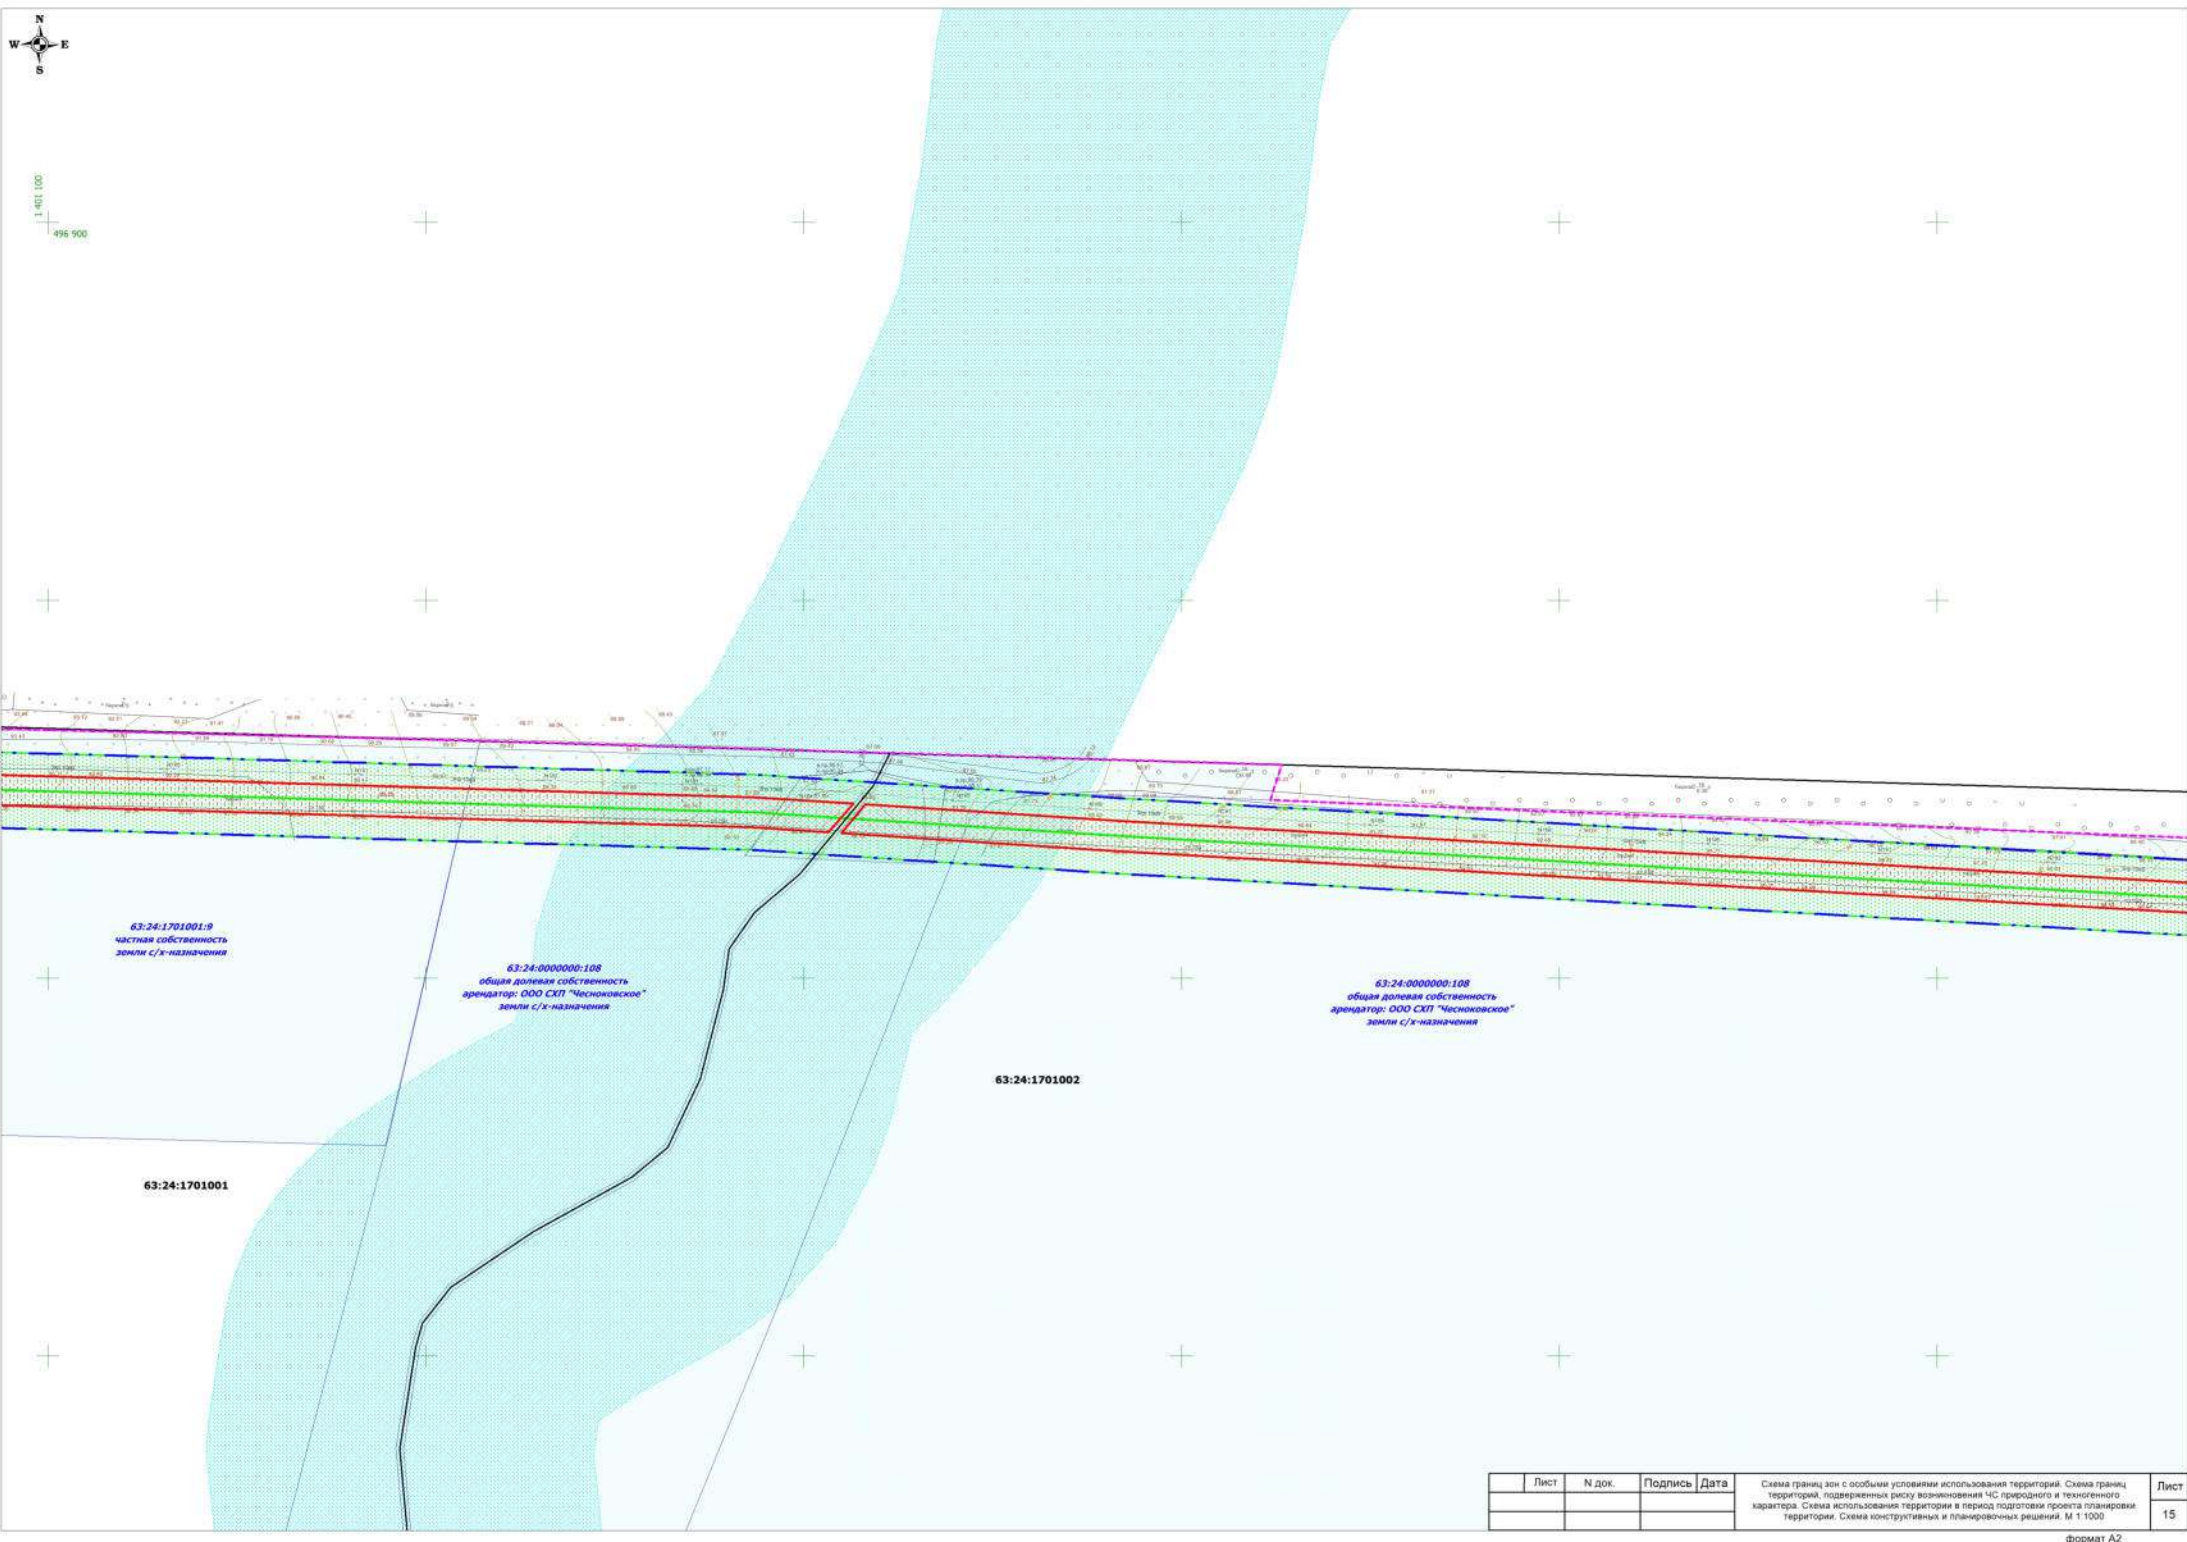

Лист	N док.	Подпись	Дата	Схема границ зон с особыми условиями использования территорий. Схема границ территорий, подверженных риску возникновения ЧС природного и техногенного характера. Схема использования территории в период подготовки проекта планировки территории. Схема конструктивных и планировочных решений. М 1:1000	Лист
					15



1 402 700
496 600

63:24:0000000:108
общая долевая собственность
арендатор: ООО СКП "Чесновское"
земли с/х-назначения

63:24:1701002

Лист	N док.	Подпись	Дата	Схема границ зон с особыми условиями использования территорий. Схема границ территорий, подверженных риску возникновения ЧС природного и техногенного характера. Схема использования территории в период подготовки проекта планировки территории. Схема конструктивных и планировочных решений. М 1:1000	Лист
					16



1 402 300
496 800

63:24:0000000:108
общая долевая собственность
арендатор: ООО СКП "Чесновское"
земли с/х-назначения

63:24:1701002

63:24:1702001

63:24:0000000:1322
собственность ООО СКП "Чесновское"
земли с/х-назначения

Лист	N док.	Подпись	Дата	Схема границ зон с особыми условиями использования территорий. Схема границ территорий, подверженных риску возникновения ЧС природного и техногенного характера. Схема использования территории в период подготовки проекта планировки территории. Схема конструктивных и планировочных решений. М 1:1000	Лист
					17



сельское поселение Шпановка

сельское поселение Нижняя Выховка

63:24:0000000:149
частная собственность
земли с/х назначения

63:24:1406004

Лист	N док.	Подпись	Дата	Схема границ зон с особыми условиями использования территорий. Схема границ территорий, подверженных риску возникновения ЧС природного и техногенного характера. Схема использования территории в период подготовки проекта планировки территории. Схема конструктивных и планировочных решений. М 1:1000	Лист
					18




1 403 400
496 900

63:24:1406004-48
частная собственность
земли с/х назначения

63:24:1406004-49
частная собственность
земли промышленности

63:24:1406004

Лист	N док.	Подпись	Дата	Схема границ зон с особыми условиями использования территорий. Схема границ территорий, подверженных риску возникновения ЧС природного и техногенного характера. Схема использования территории в период подготовки проекта планировки территории. Схема конструктивных и планировочных решений. М 1:1000	Лист
					19

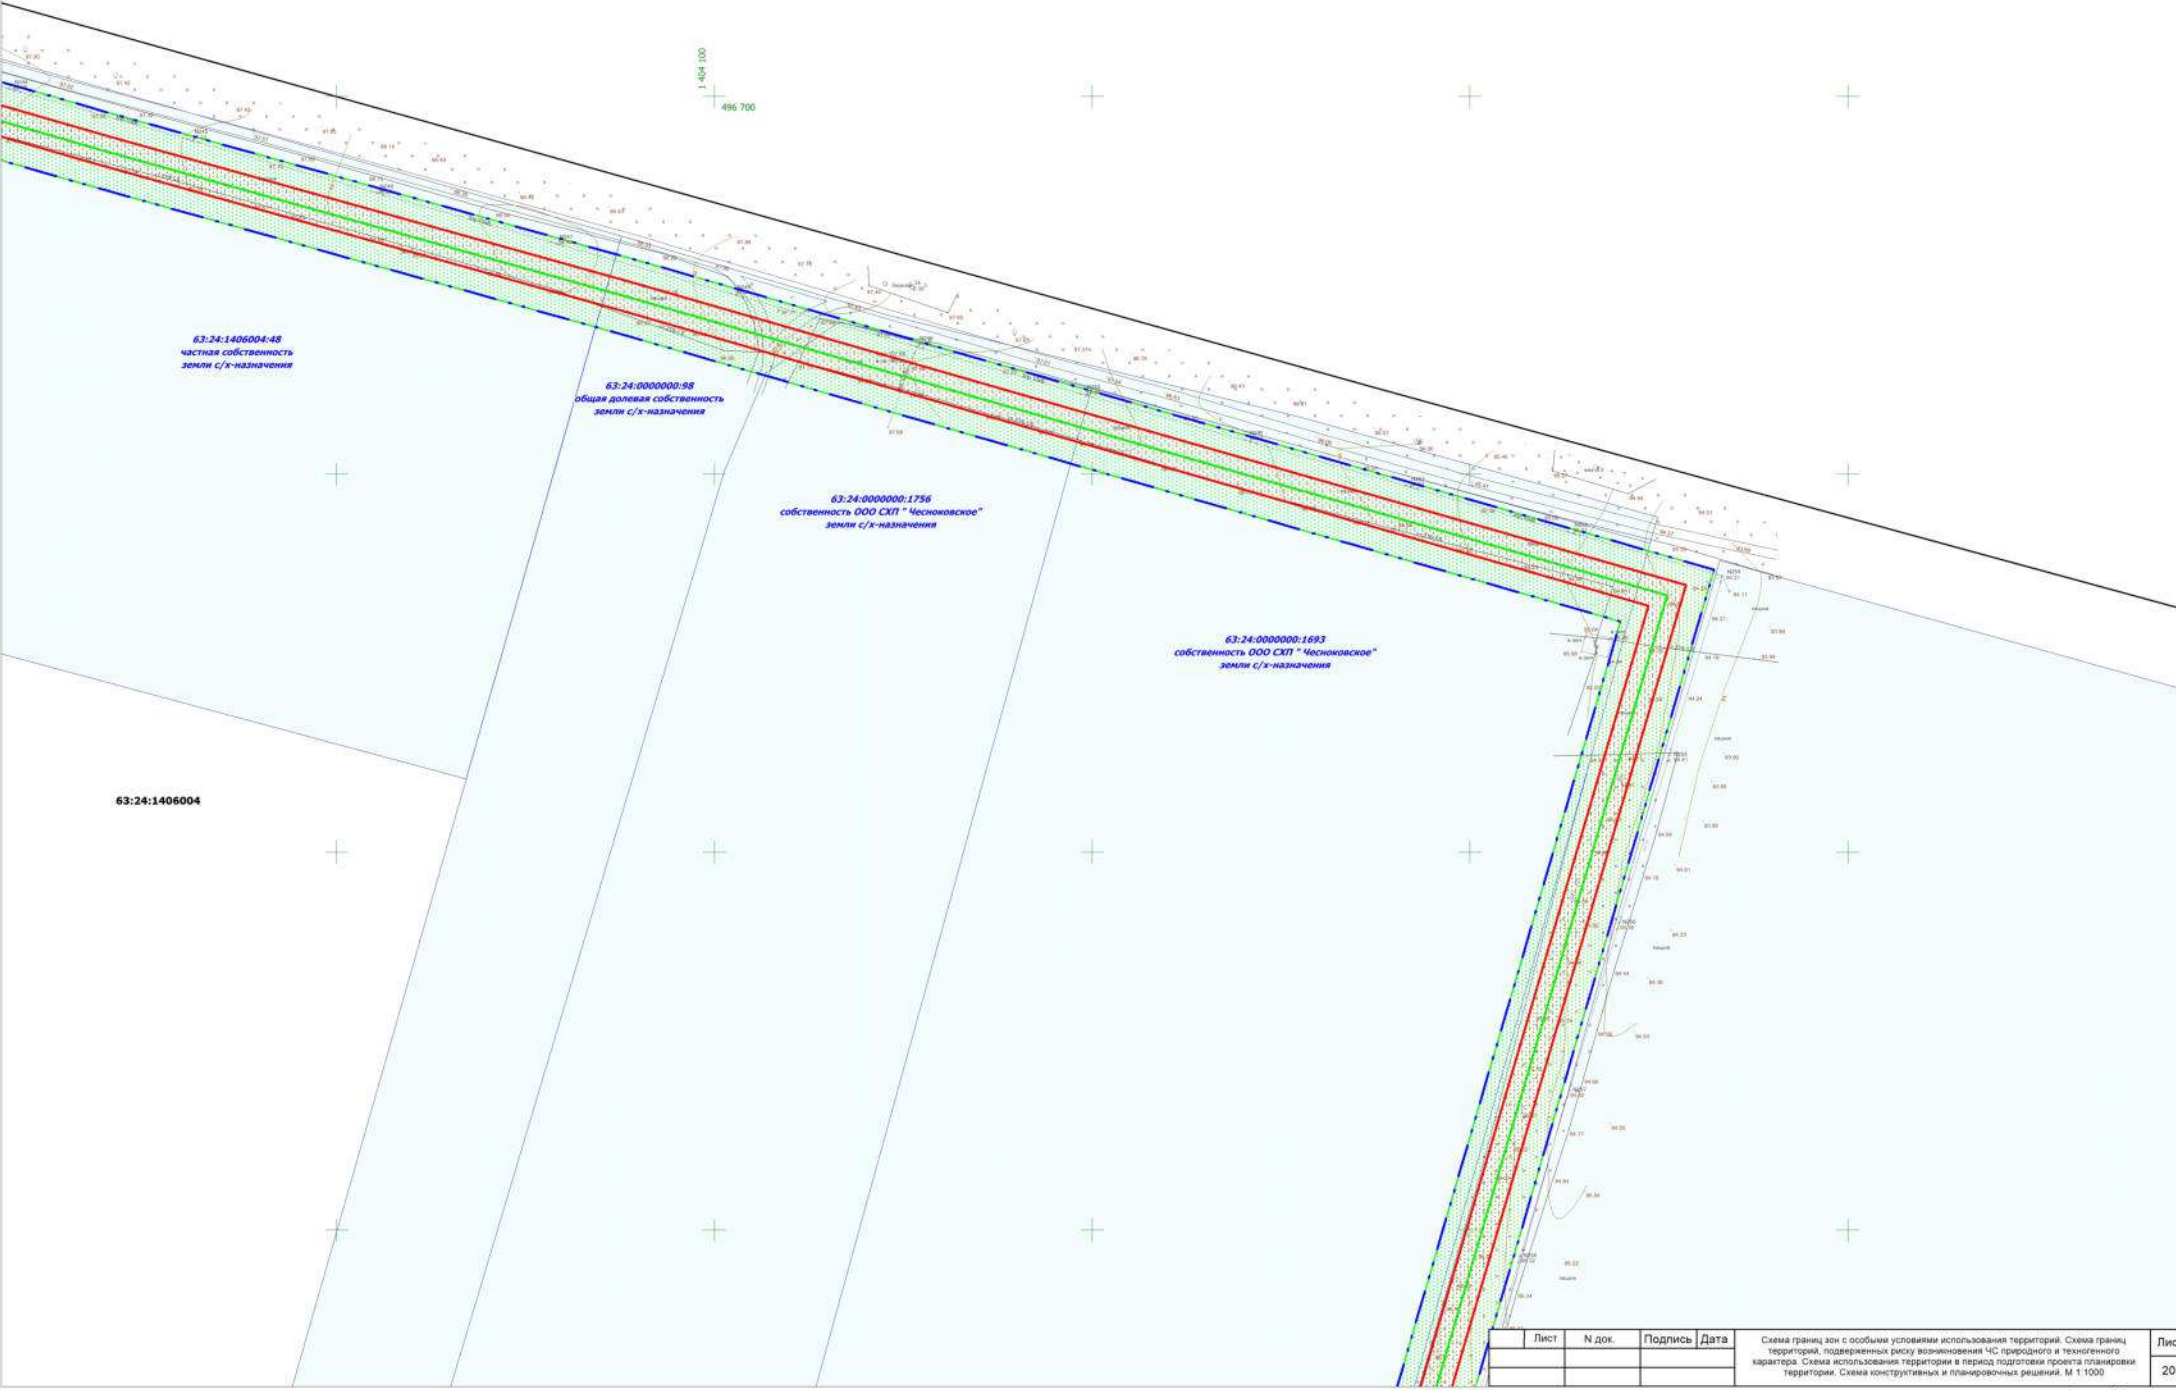

Лист	N док.	Подпись	Дата	Схема границ зон с особыми условиями использования территорий. Схема границ территорий, подверженных риску возникновения ЧС природного и техногенного характера. Схема использования территории в период подготовки проекта планировки территории. Схема конструктивных и планировочных решений. М 1:1000	Лист
					20



63:24:0000000:1693
собственность ООО СКП "Чесновское"
земли с/х-назначения


63:24:1406004

63:24:1406004:40
собственность ООО СКП "Чесновское"
земли с/х-назначения

Лист	№ док.	Подпись	Дата

Схема границ зон с особыми условиями использования территорий. Схема границ территорий, подверженных риску возникновения ЧС природного и техногенного характера. Схема использования территории в период подготовки проекта планировки территории. Схема конструктивных и планировочных решений. М 1:1000

Лист
21

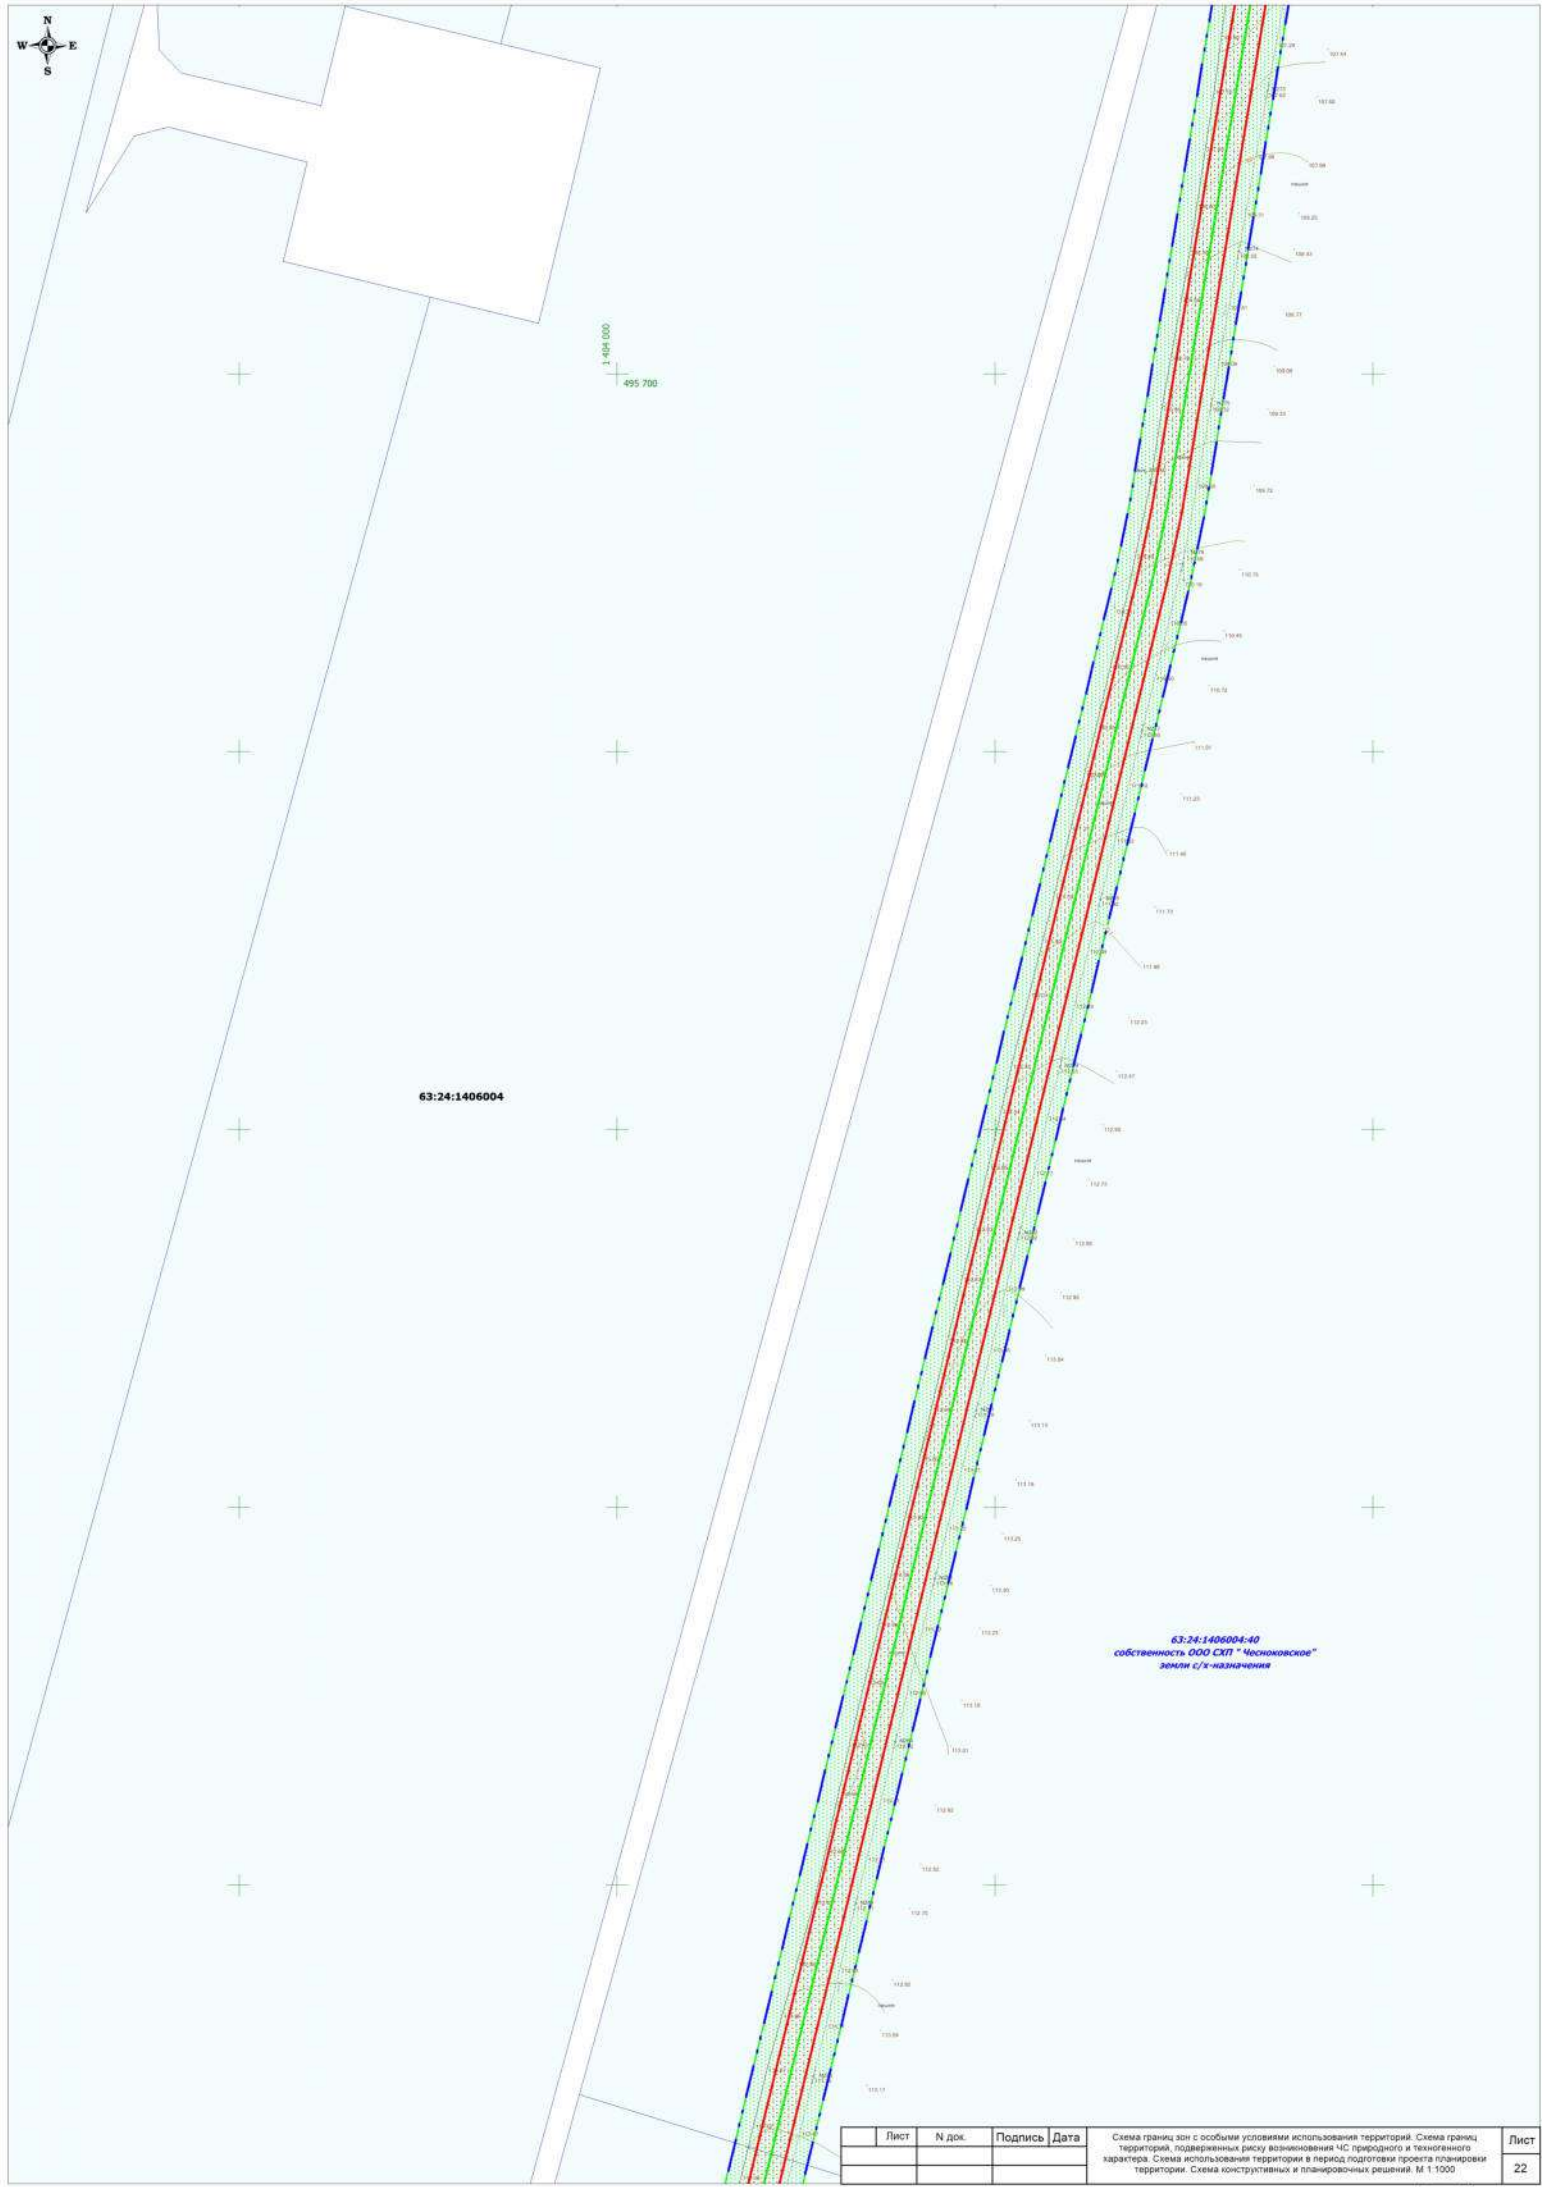

63:24:1406004

63:24:1406004-40
собственность ООО СКТ "Чесноковское"
земли с/х-назначения

Лист	№ док.	Подпись	Дата	Схема границ зон с особыми условиями использования территорий. Схема границ территорий, подверженных риску возникновения ЧС природного и техногенного характера. Схема использования территории в период подготовки проекта планировки территории. Схема конструктивных и планировочных решений. М 1:1000	Лист
					22



63:24-0000000:295
общая долевая собственность
арендатор: ООО СХП "Чесновское"
земли с/х-назначения

63:24:1406004

63:24-0000000:295
общая долевая собственность
арендатор: ООО СХП "Чесновское"
земли с/х-назначения

Лист	№ док.	Подпись	Дата

Схема границ зон с особыми условиями использования территорий. Схема границ территорий, подверженных риску возникновения ЧС природного и техногенного характера. Схема использования территории в период подготовки проекта планировки территории. Схема конструктивных и планировочных решений. М 1:1000

Лист
23




63:24:0000000:295
общая долевая собственность
арендатор: ООО СКП "Московское"
земли с/х-назначения

63:24:1406004

63:24:0000000:295
общая долевая собственность
арендатор: ООО СКП "Московское"
земли с/х-назначения

Лист	N док.	Подпись	Дата	Схема границ зон с особыми условиями использования территорий. Схема границ территорий, подверженных риску возникновения ЧС природного и техногенного характера. Схема использования территории в период подготовки проекта планировки территории. Схема конструктивных и планировочных решений. М 1:1000	Лист
					24

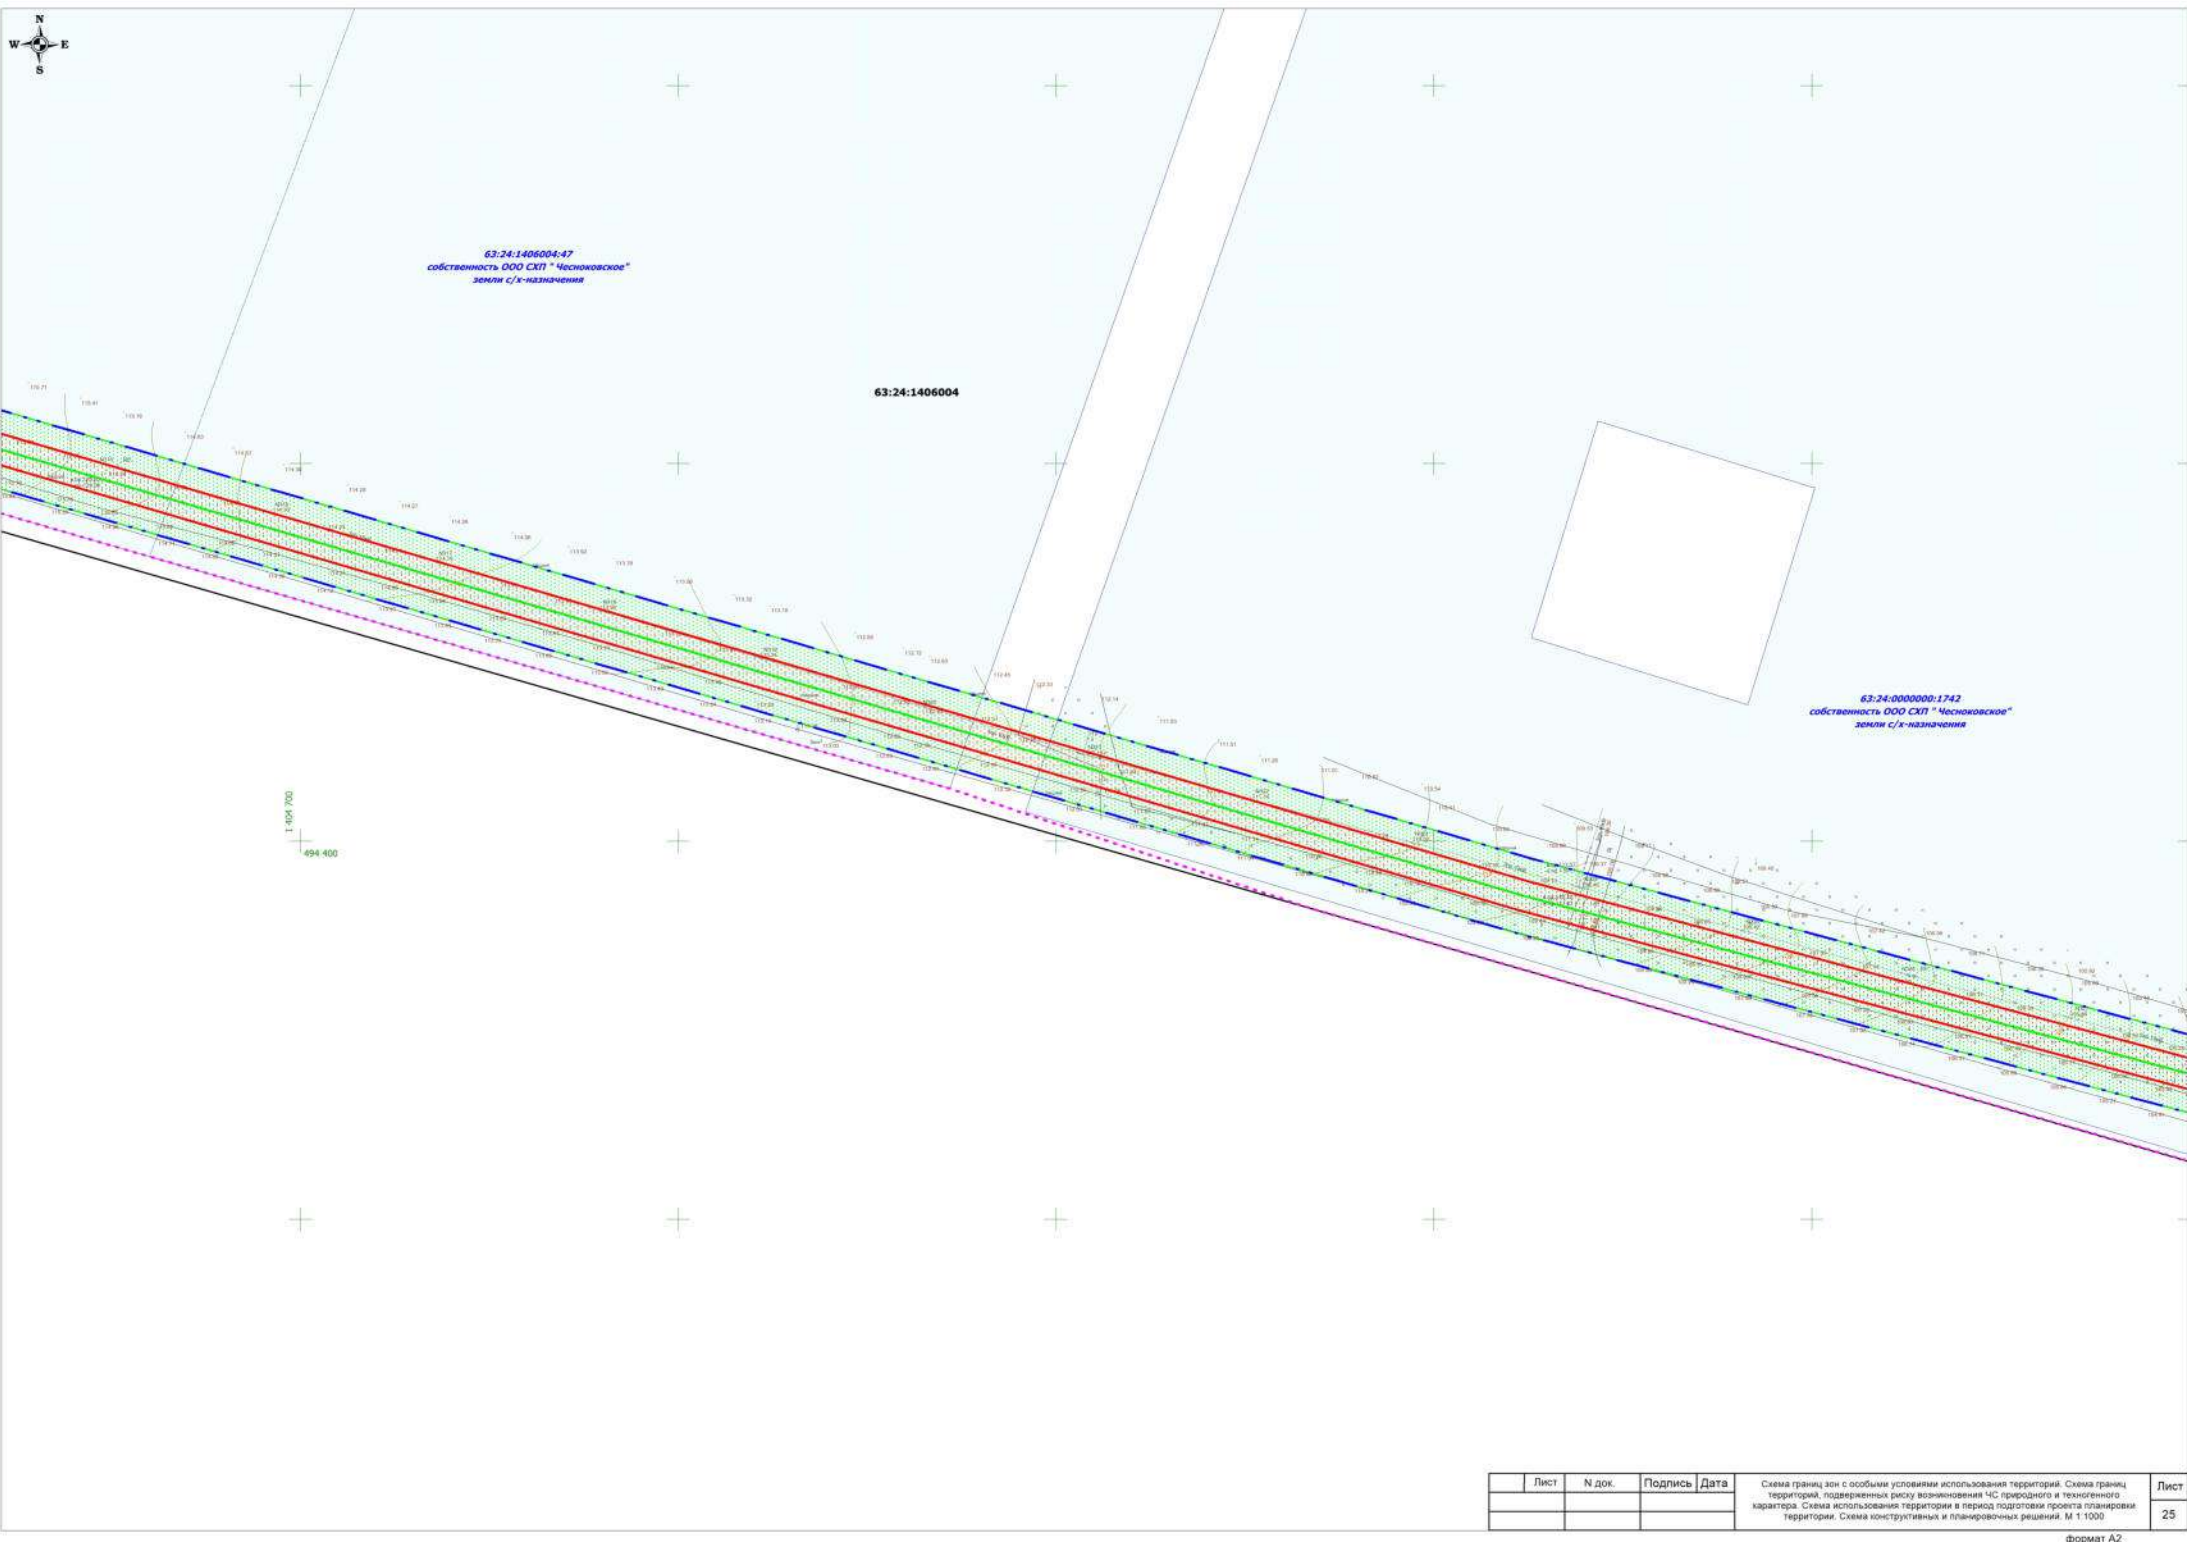

Лист	N док.	Подпись	Дата	Схема границ зон с особыми условиями использования территорий. Схема границ территорий, подверженных риску возникновения ЧС природного и техногенного характера. Схема использования территории в период подготовки проекта планировки территории. Схема конструктивных и планировочных решений. М 1:1000	Лист
					25



63:24:1406004


63:24:1406004:10
частная собственность
земли промышленности

63:24:1406004:9
частная собственность
земли промышленности

63:24:1406004:8
частная собственность
земли с/х-назначения

1 493 200
494 200

Лист	N док.	Подпись	Дата	Схема границ зон с особыми условиями использования территорий. Схема границ территорий, подверженных риску возникновения ЧС природного и техногенного характера. Схема использования территории в период подготовки проекта планировки территории. Схема конструктивных и планировочных решений. М 1:1000	Лист
					28

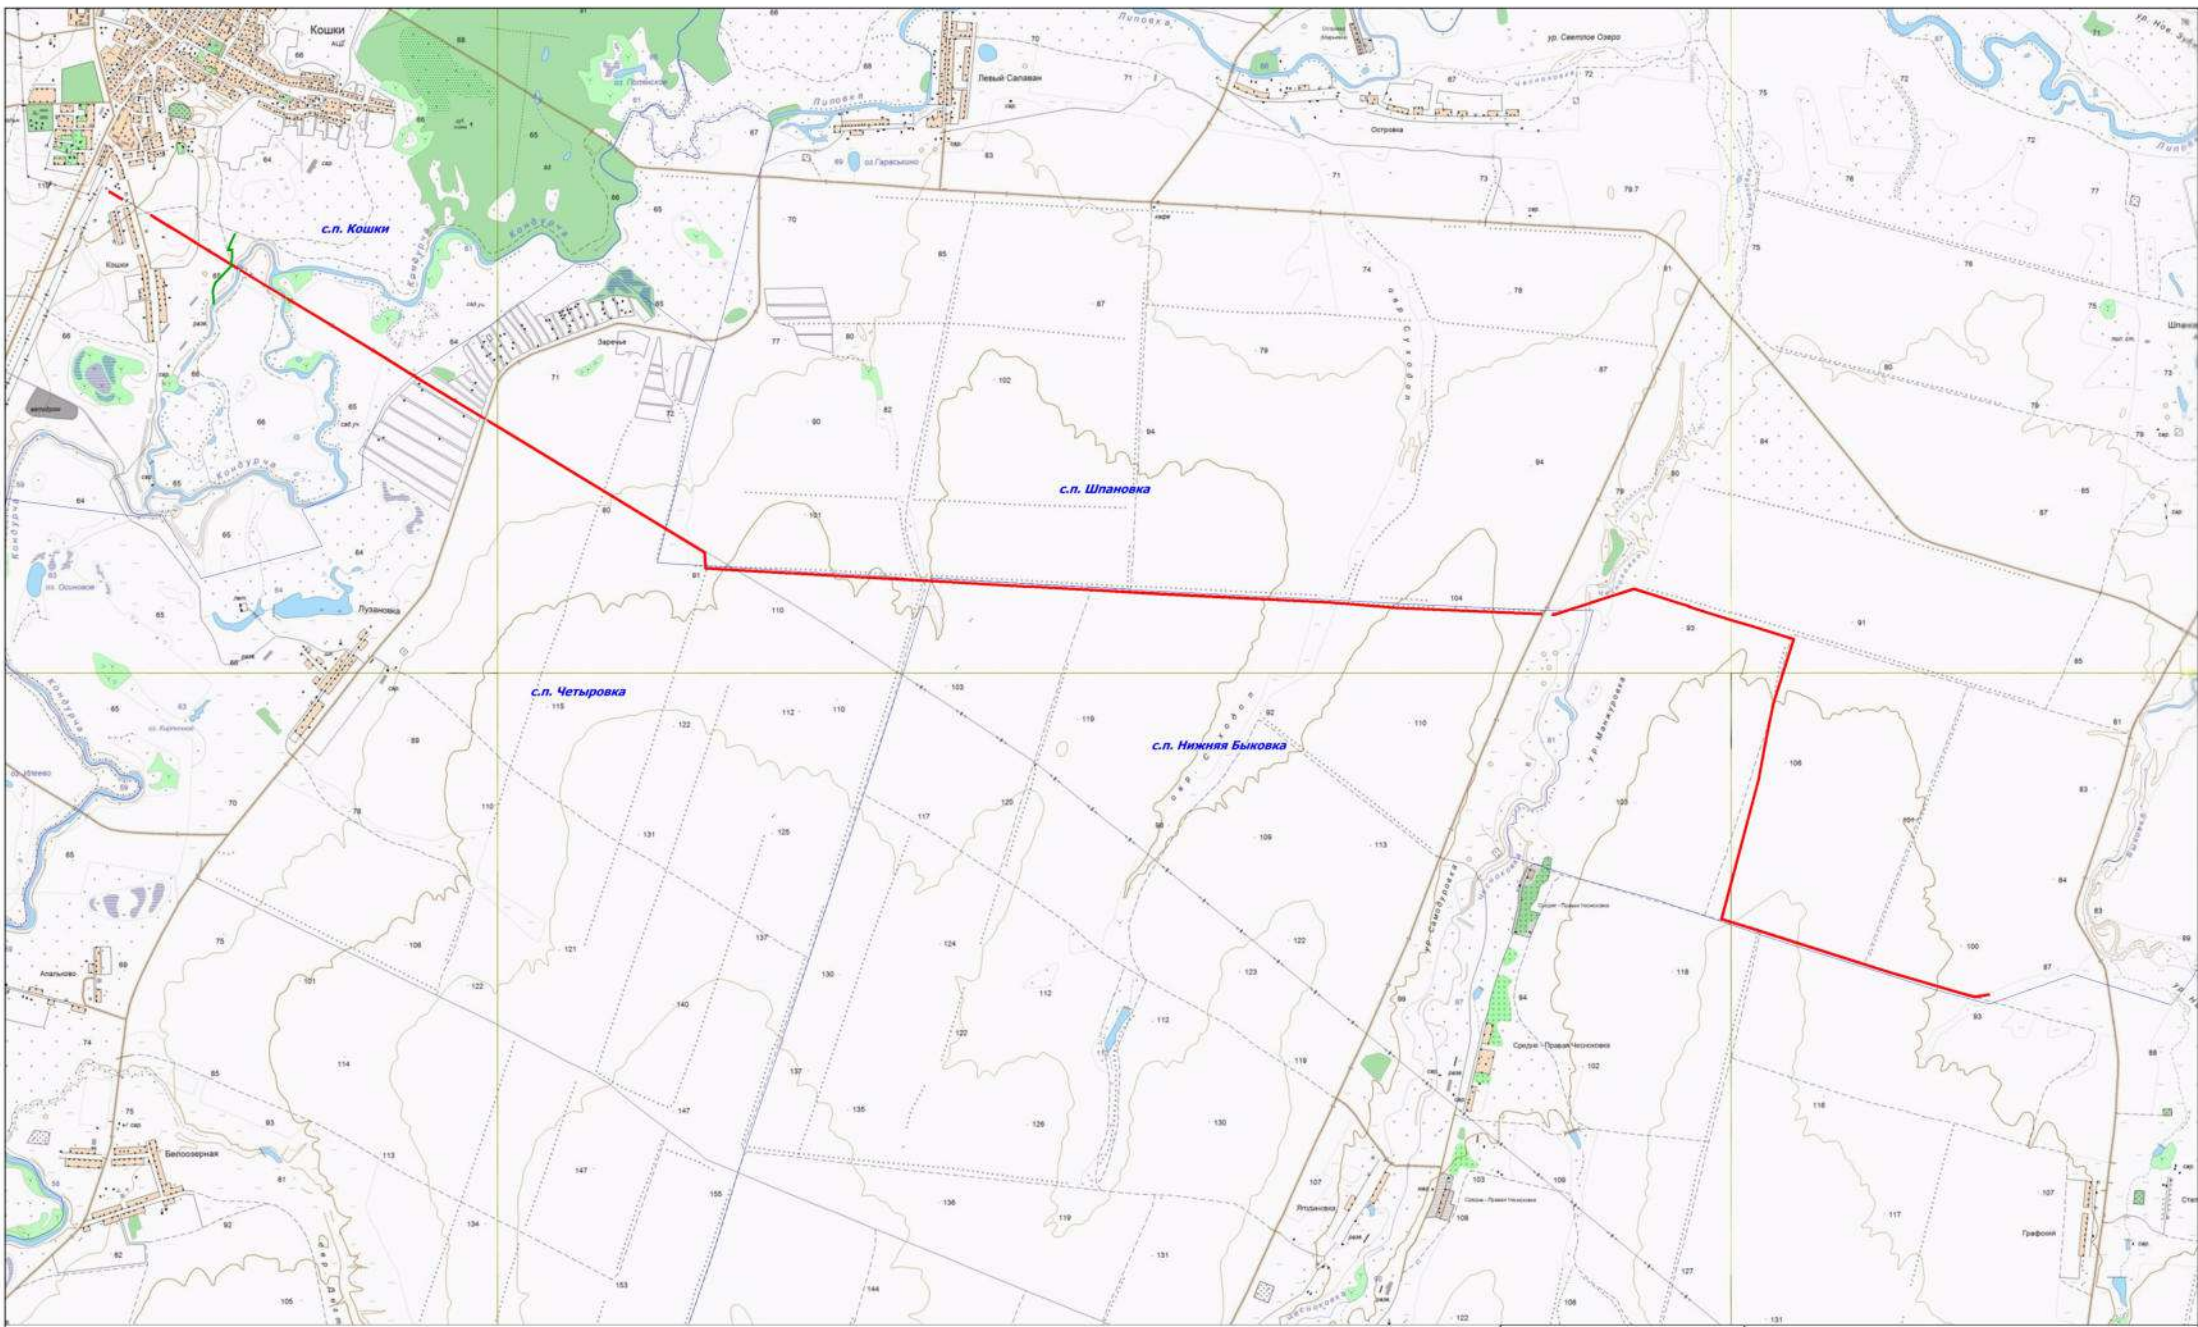

Условные обозначения:

- границы зон планируемого размещения линейных объектов
- границы сельских поселений
- граница населенного пункта

Примечание:

- * Линейные объекты, подлежащие реконструкции в связи с изменением их местоположения, отсутствуют
- * Границы зон планируемого размещения линейных объектов, подлежащих реконструкции в связи с изменением их местоположения отсутствуют

ООО "РИТЭК"

Лист	№ док.	Подпись	Дата
Исполнитель	Процессинг	<i>[Подпись]</i>	<i>[Дата]</i>
Директор	Ховрин	<i>[Подпись]</i>	<i>[Дата]</i>

Проект планировки территории для размещения объекта "Техническое перевооружение системы электрообеспечения электроотопительного оборудования от ПС "Кошки" на МНС "Апальковская" Западно-Красновского месторождения" на территории сельских поселений Кошки, Четыровка, Шлановка, Нижняя Быковка Кошкинского района Самарской области

Раздел 3.
Материалы по обоснованию проекта планировки территории. Графическая часть

Схема расположения элементов планировочной структуры
М 1:25000

Стация	Лист	Листов
ПП	1	1

ООО "Средневолжская землеустроительная компания" г.Самара