
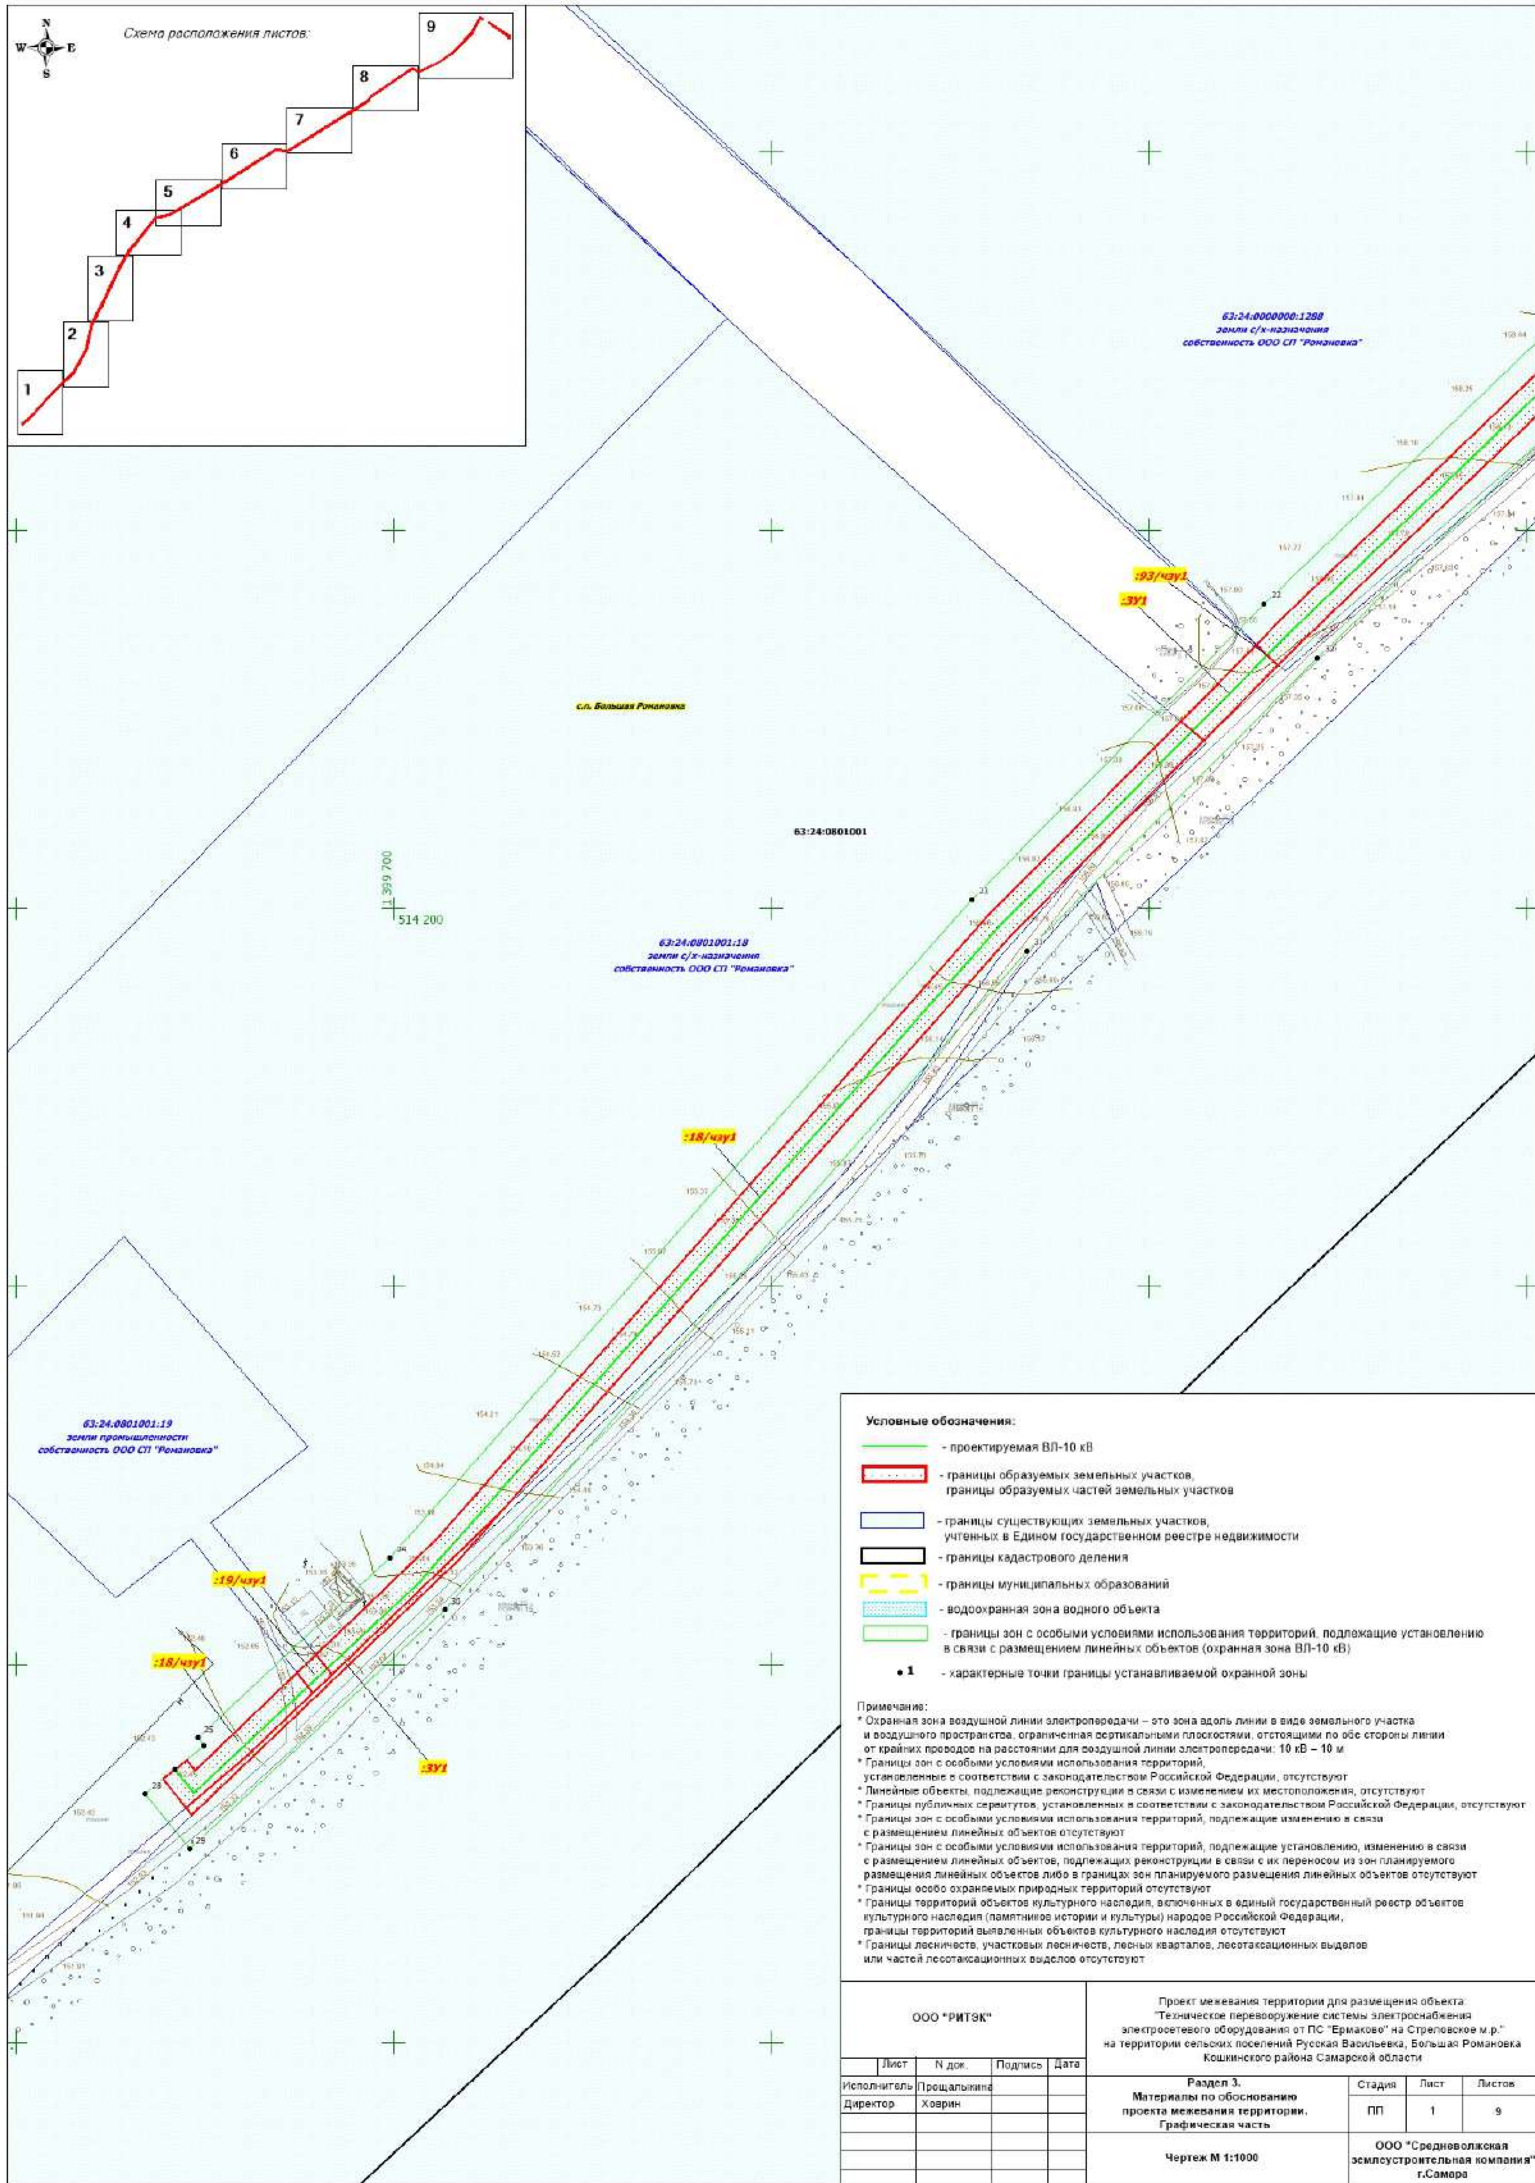


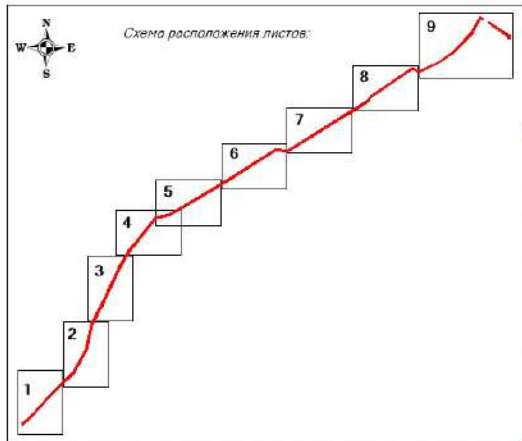


Условные обозначения:

- проектируемая ВЛ-10 кВ
- границы образуемых земельных участков, границы образуемых частей земельных участков
- границы существующих земельных участков, учтенных в Едином государственном реестре недвижимости
- границы кадастрового деления
- границы муниципальных образований
- водоохранная зона водного объекта
- границы зон с особыми условиями использования территорий, подлежащие установлению в связи с размещением линейных объектов (охранная зона ВЛ-10 кВ)
- характерные точки границы устанавливаемой охранной зоны

Примечание:

- * Охранная зона воздушной линии электропередачи – это зона вдоль линии в виде земельного участка и воздушного пространства, ограниченная ортогональными плоскостями, отстоящими по обе стороны линии от крайних проводов на расстоянии для воздушной линии электропередачи: 10 кВ – 10 м.
- * Границы зон с особыми условиями использования территорий, установленные в соответствии с законодательством Российской Федерации, отсутствуют.
- * Линейные объекты, подлежащие реконструкции в связи с изменением их местоположения, отсутствуют.
- * Границы публичных сервитутов, установленных в соответствии с законодательством Российской Федерации, отсутствуют.
- * Границы зон с особыми условиями использования территорий, подлежащие изменению в связи с размещением линейных объектов отсутствуют.
- * Границы зон с особыми условиями использования территорий, подлежащие установлению, изменению в связи с размещением линейных объектов, подлежащих реконструкции в связи с их переносом из зон планируемого размещения линейных объектов либо в границы зон планируемого размещения линейных объектов отсутствуют.
- * Границы особо охраняемых природных территорий отсутствуют.
- * Границы территорий объектов культурного наследия, включенных в единый государственный реестр объектов культурного наследия (памятников истории и культуры) народов Российской Федерации, границы территорий выявленных объектов культурного наследия отсутствуют.
- * Границы лесничества, участков лесного фонда, лесных кварталов, лесотаксационных выделов или частей лесотаксационных выделов отсутствуют.

ООО "РИТЭК"				Проект межевания территории для размещения объекта Техническое перевооружение системы электроснабжения электросетевого оборудования от ПС "Ермаково" на Стрелковское и р. на территории сельских поселений Русская Васильевка, Большая Романовка Косинского района Самарской области		
Исполнитель	Н. док.	Подпись	Дата	Раздел 3. Материалы по обоснованию проекта межевания территории. Графическая часть	Стадия	Лист
Директор	Хаврин				ПП	1
				Чертеж М 1:1000	Лист	Листов
					1	9
				ООО "Средневолжская электростроительная компания" г.Самара		

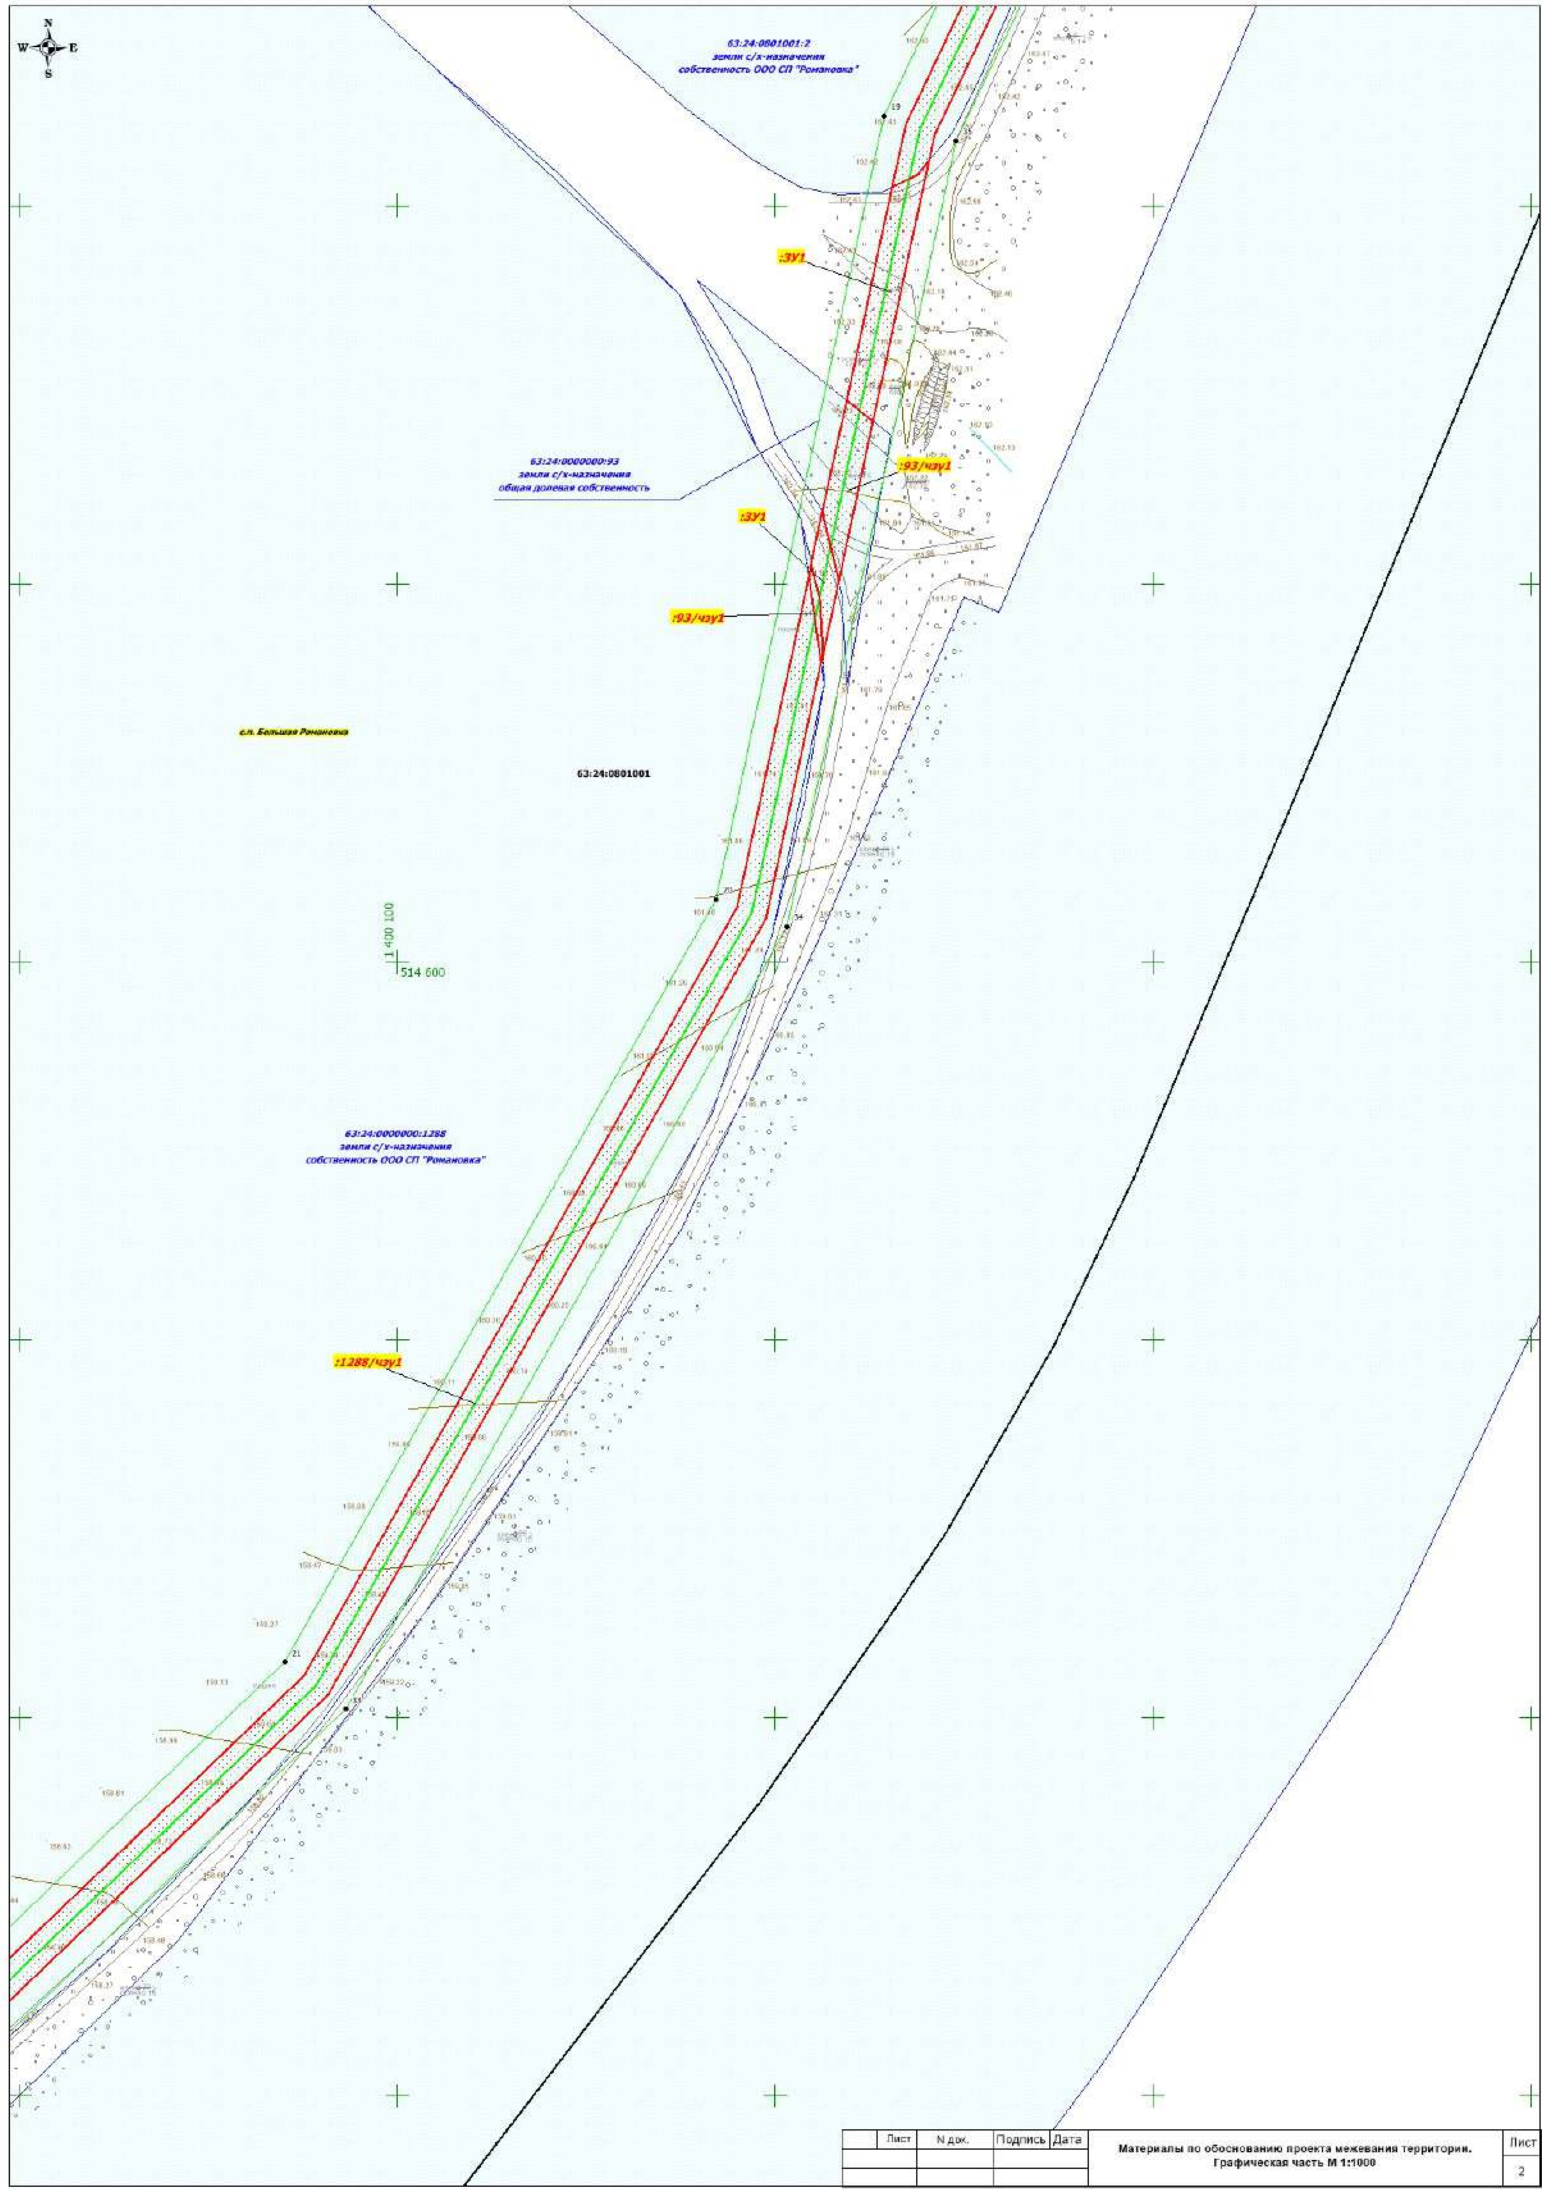

63:24:0001001.2
земли с/х-назначения
собственность ООО СП "Романовка"

63:24:0000000.93
земли с/х-назначения
общая долевая собственность

с.п. Большая Романовка


63:24:0001001


63:24:0000000.1288
земли с/х-назначения
собственность ООО СП "Романовка"

Лист	№ док.	Подпись	Дата	Материалы по обоснованию проекта межевания территории. Графическая часть М 1:1000	Лист
					2



формат А2

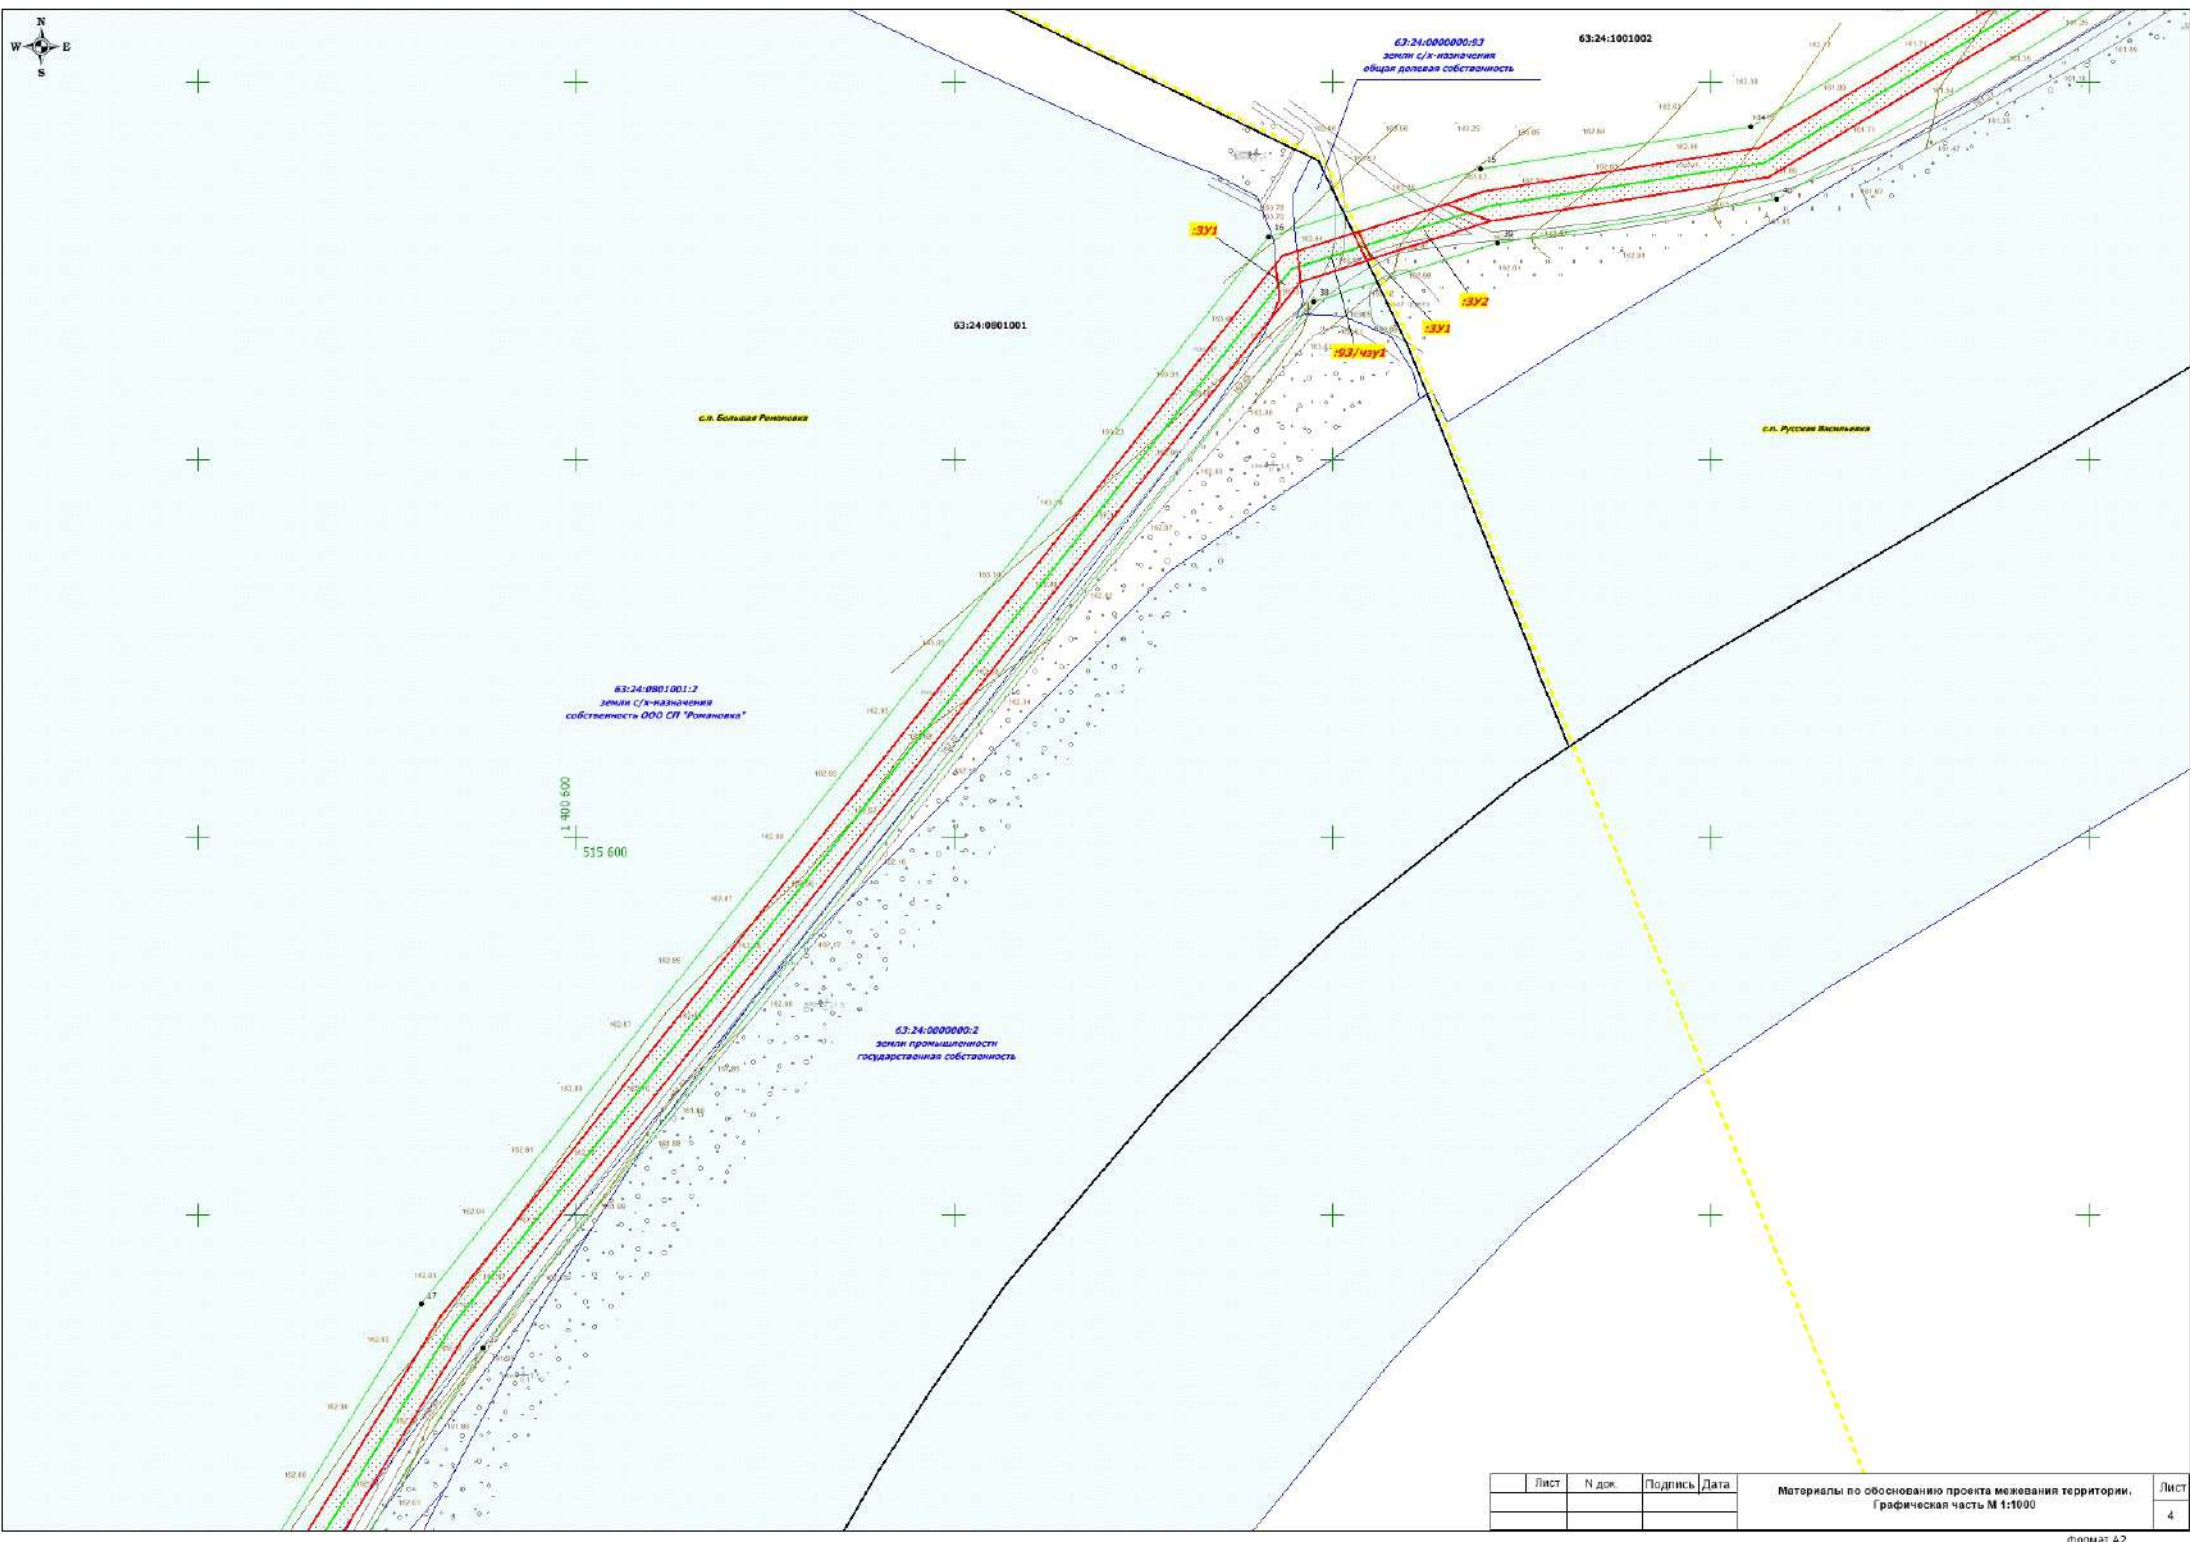

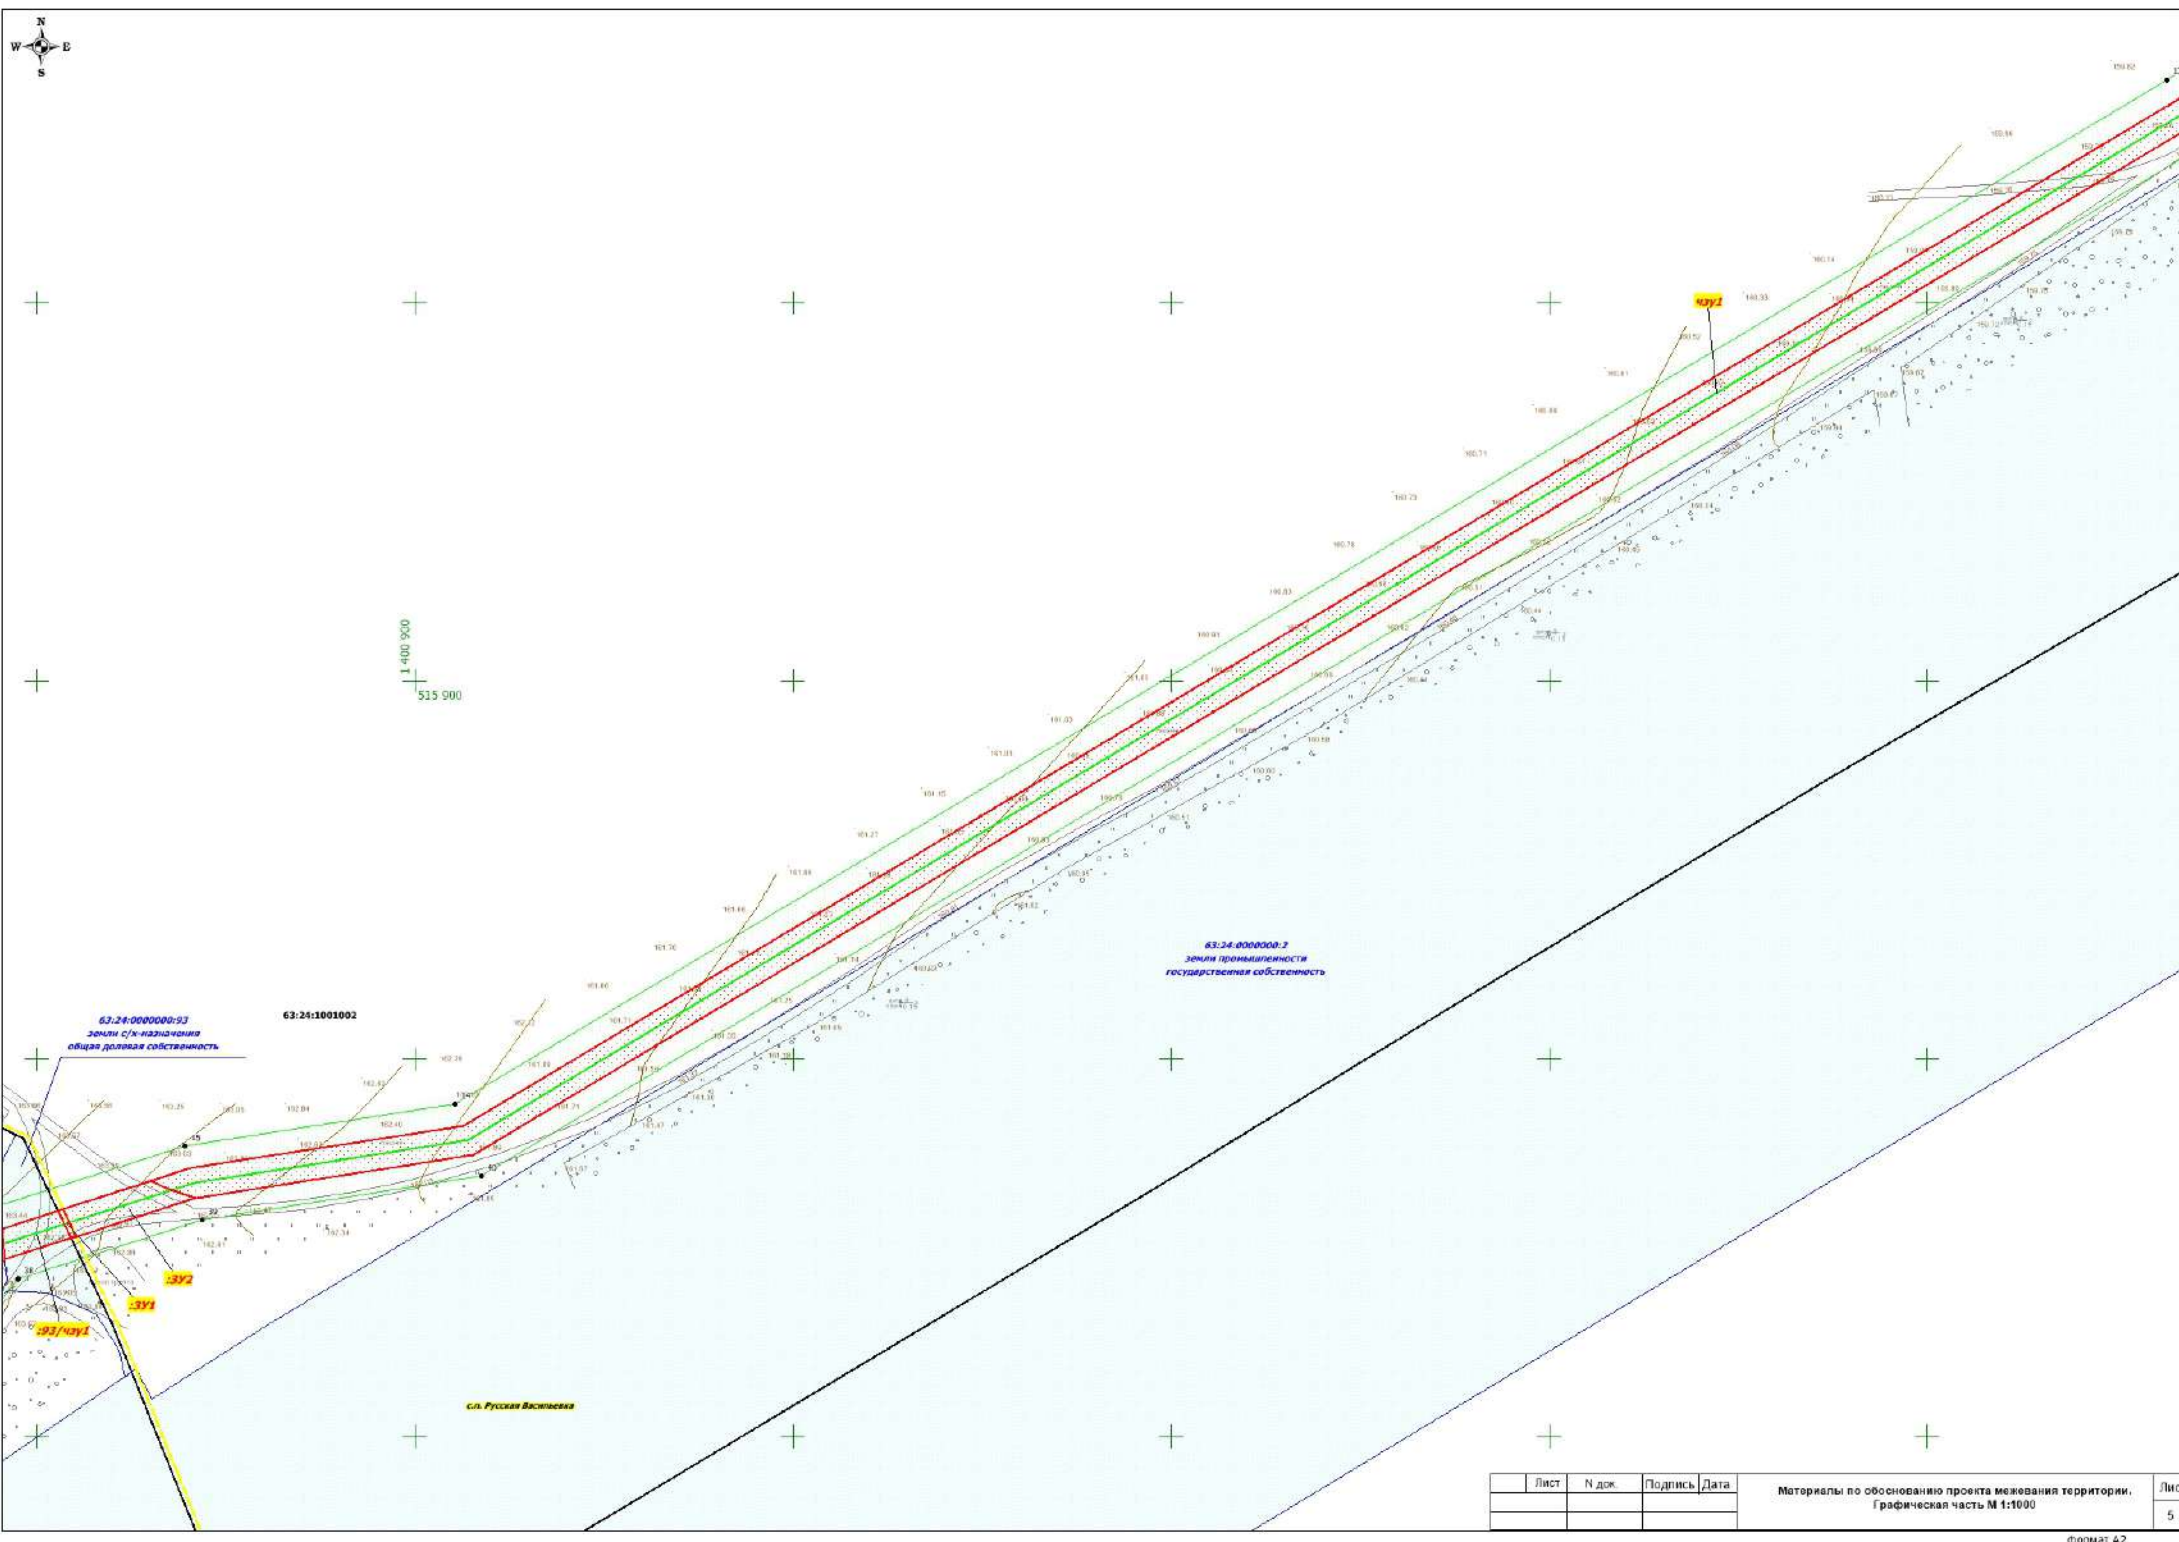


63:24:000000:3
земли с/х назначения
общая долевая собственность

63:24:1001002


63:24:000000:3
земли промышленности
государственная собственность

с/х. Русская Вискина

Лист	№ док.	Подпись	Дата	Материалы по обоснованию проекта межевания территории. Графическая часть М 1:1000	Лист
					5

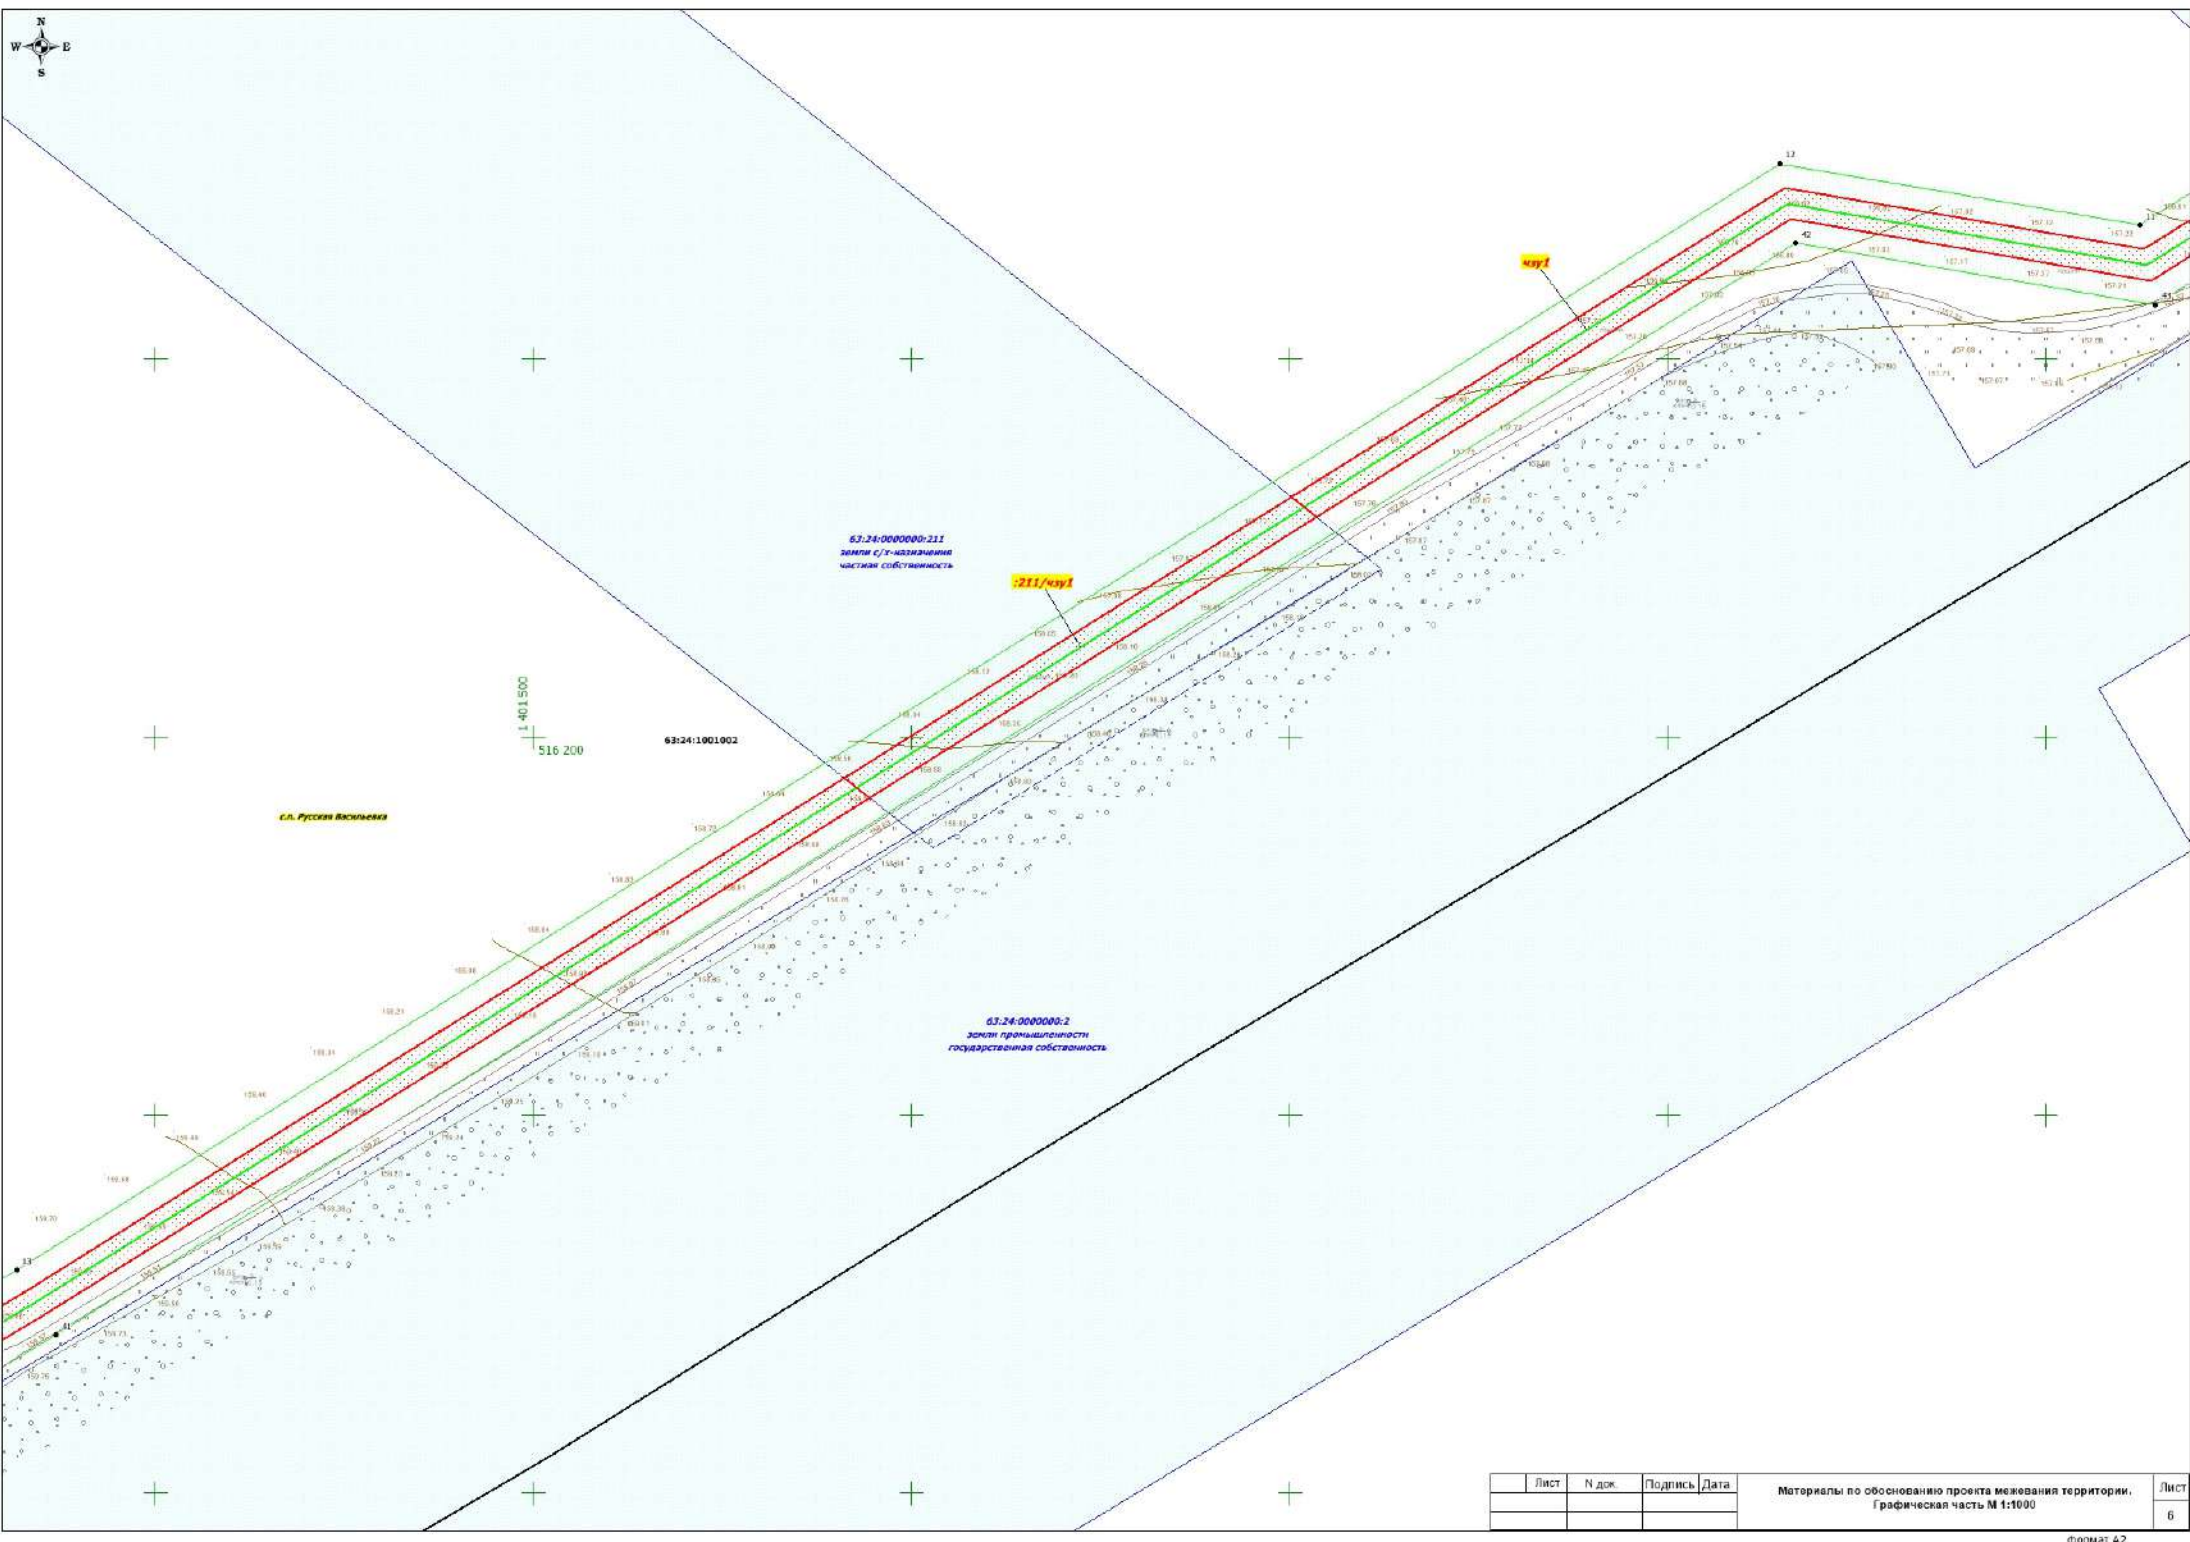


Лист	№ док	Подпись	Дата	Материалы по обоснованию проекта межевания территории. Графическая часть М 1:1000	Лист
					6

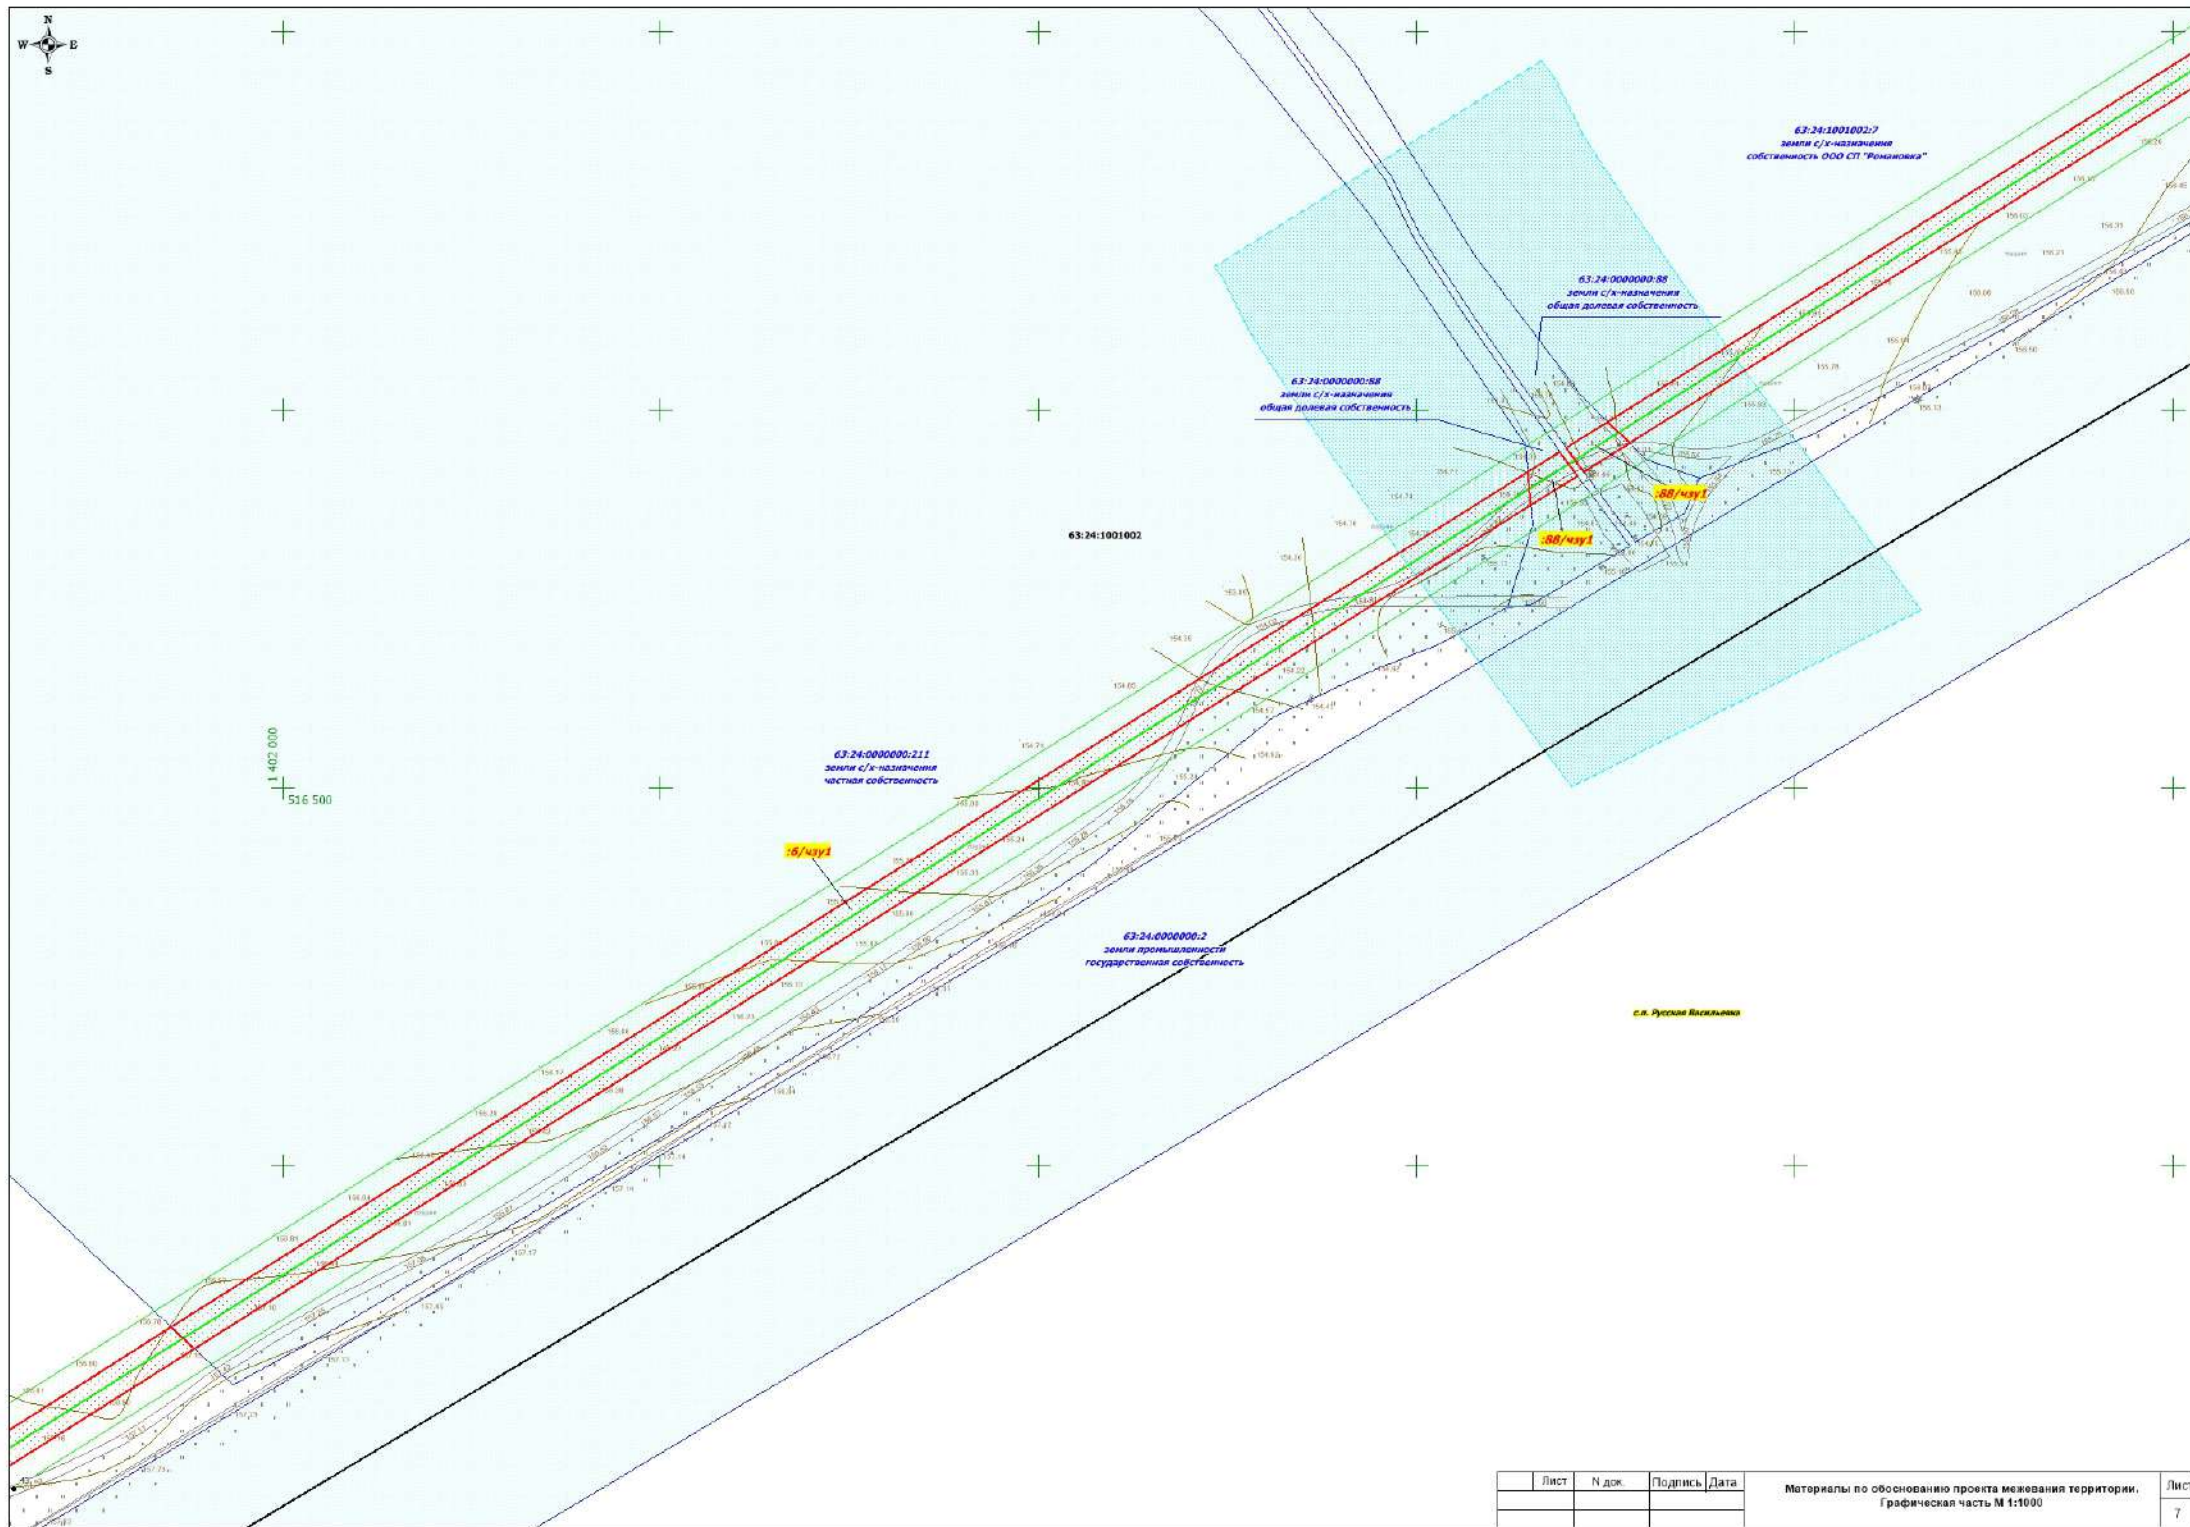

Лист	№ док.	Подпись	Дата	Материалы по обоснованию проекта межевания территории. Графическая часть М 1:1000	Лист
					7



Лист	№ док	Подпись	Дата	Материалы по обоснованию проекта межевания территории. Графическая часть М 1:1000	Лист
					8

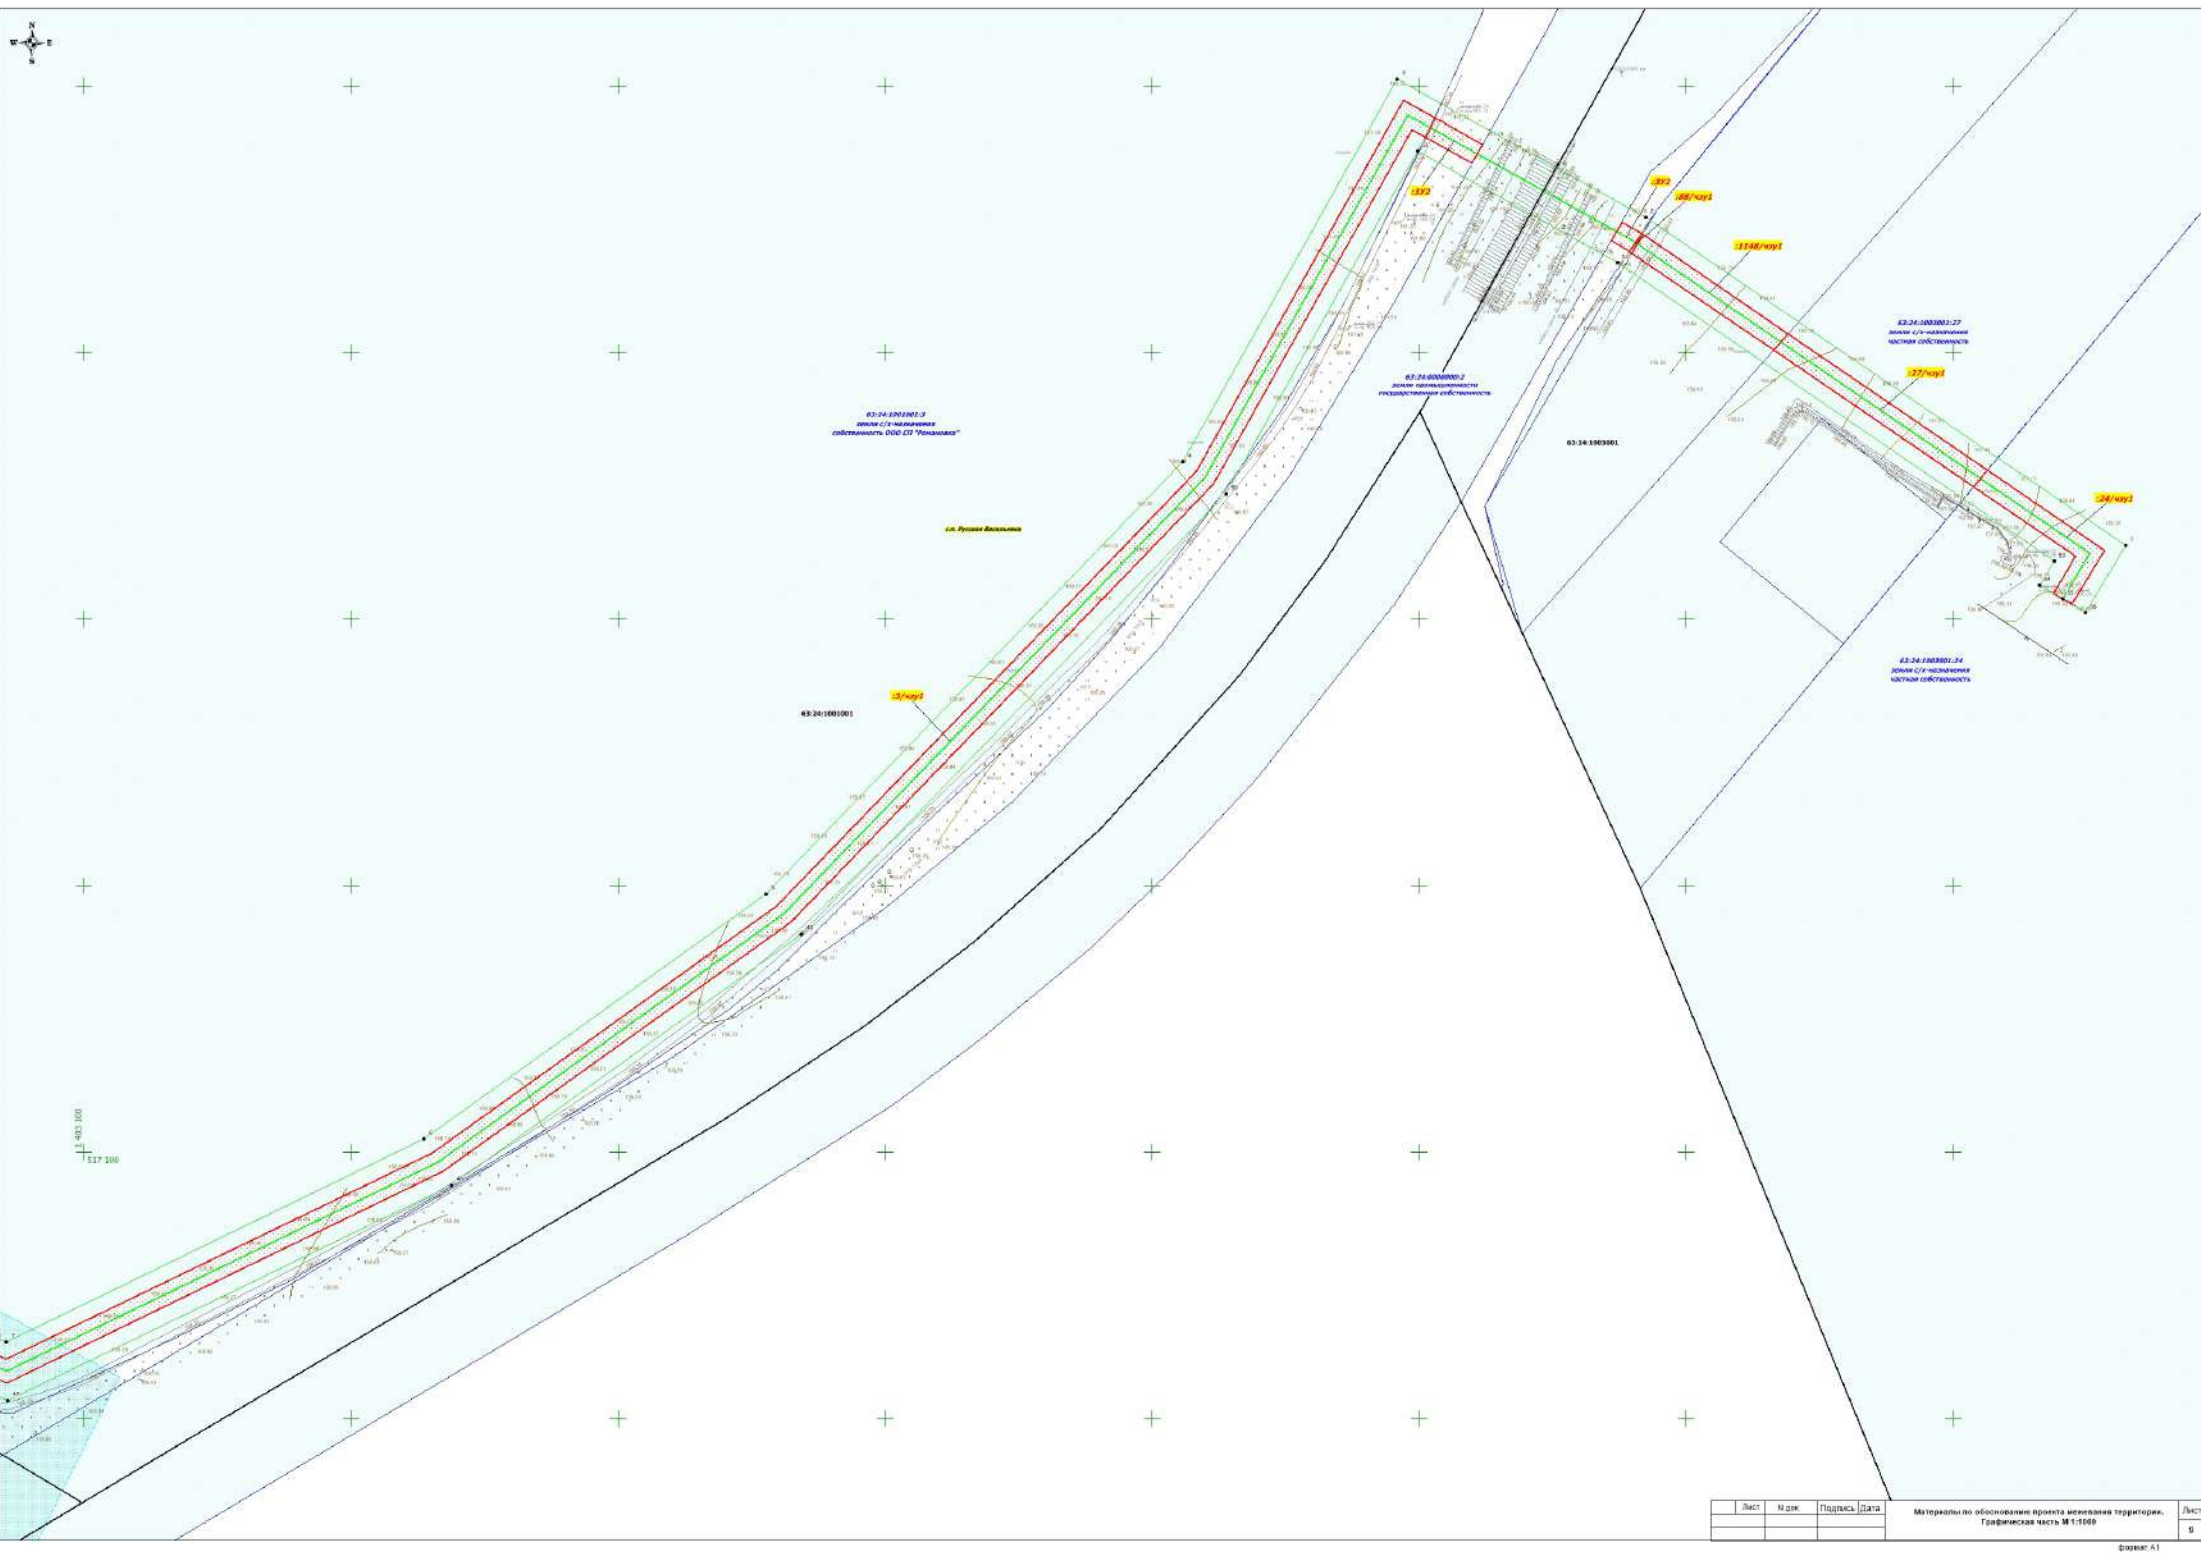

grosses A1